

**TOOTMINE.**

Viking Window AS  
 Mõo, Järvamaa 72751 tlf.372 38 48 900

**SAKSA TÜÜPI DK13 PUIT-ALU AKEN  
 AVANEVA AKNA ALALÕIGE KOOS SILLIGA 928.**

JOONISE NR:  
 DKA13.2.56

KUUPÄEV: 06.03.13 EJ.

MÕÖT: 1:1


REVISION A:

REVISION B:

REVISION C:

KINNITATUD:

RN.

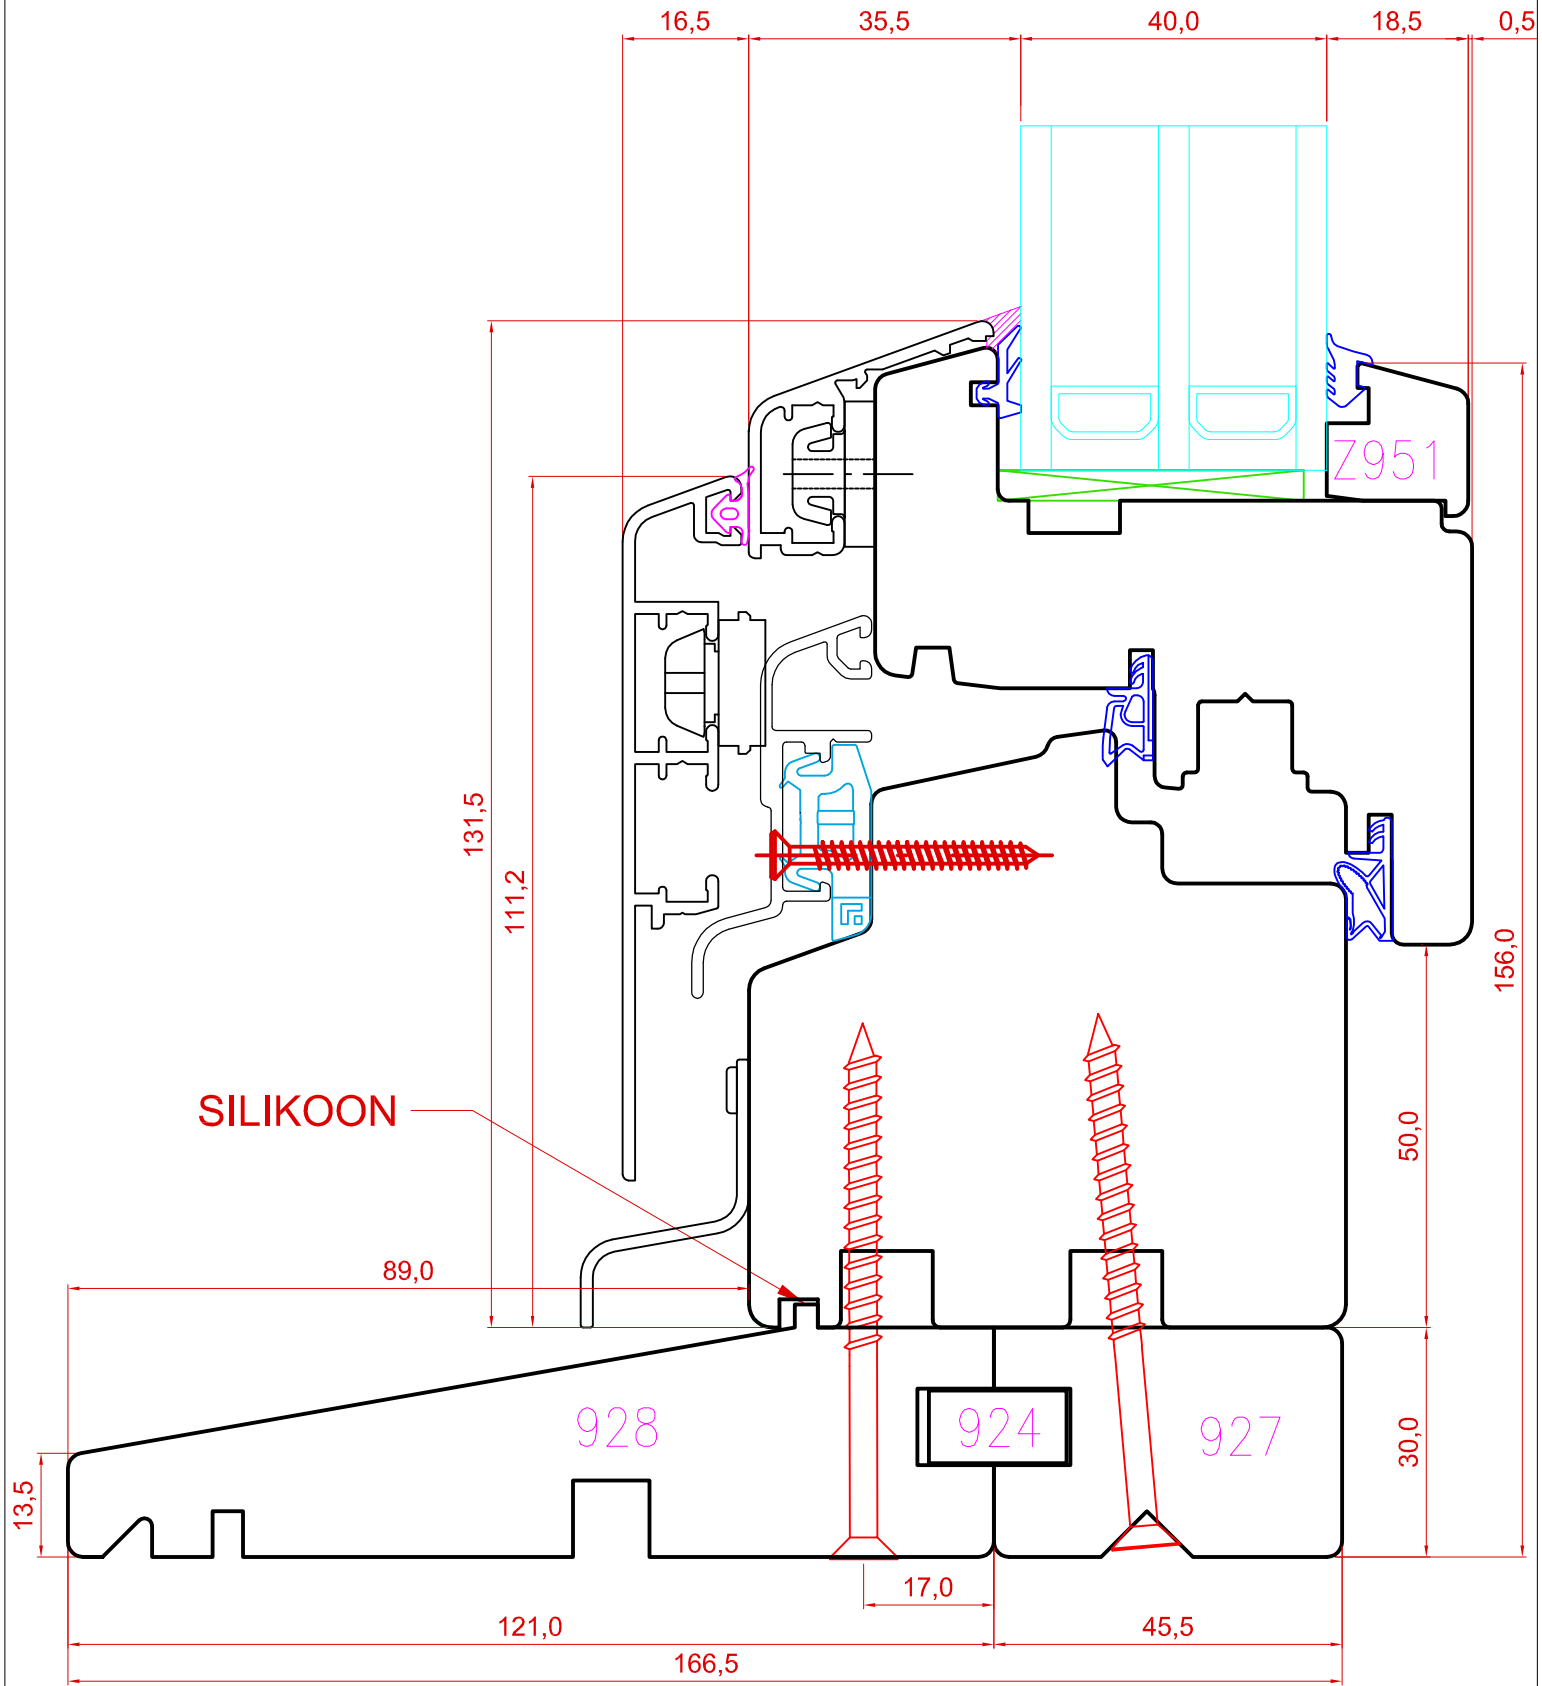

Tootja jätab endale õiguse teha muudatusi !