

**TOOTMINE.**

Viking Window AS  
Mõo, Järvamaa 72751 tlf.372 38 48 900

**SAKSA TÜÜPI DK13 AKEN**

**AVANEVA AKNA ALALÕIGE KOOS SILLIGA 928.**

JOONISE NR:

DK13.2.54

KUUPÄEV: 26.11.13 EJ.

MÕÖT: 1:1


REVISION A:

REVISION B:

REVISION C:

KINNITATUD:

VJ.

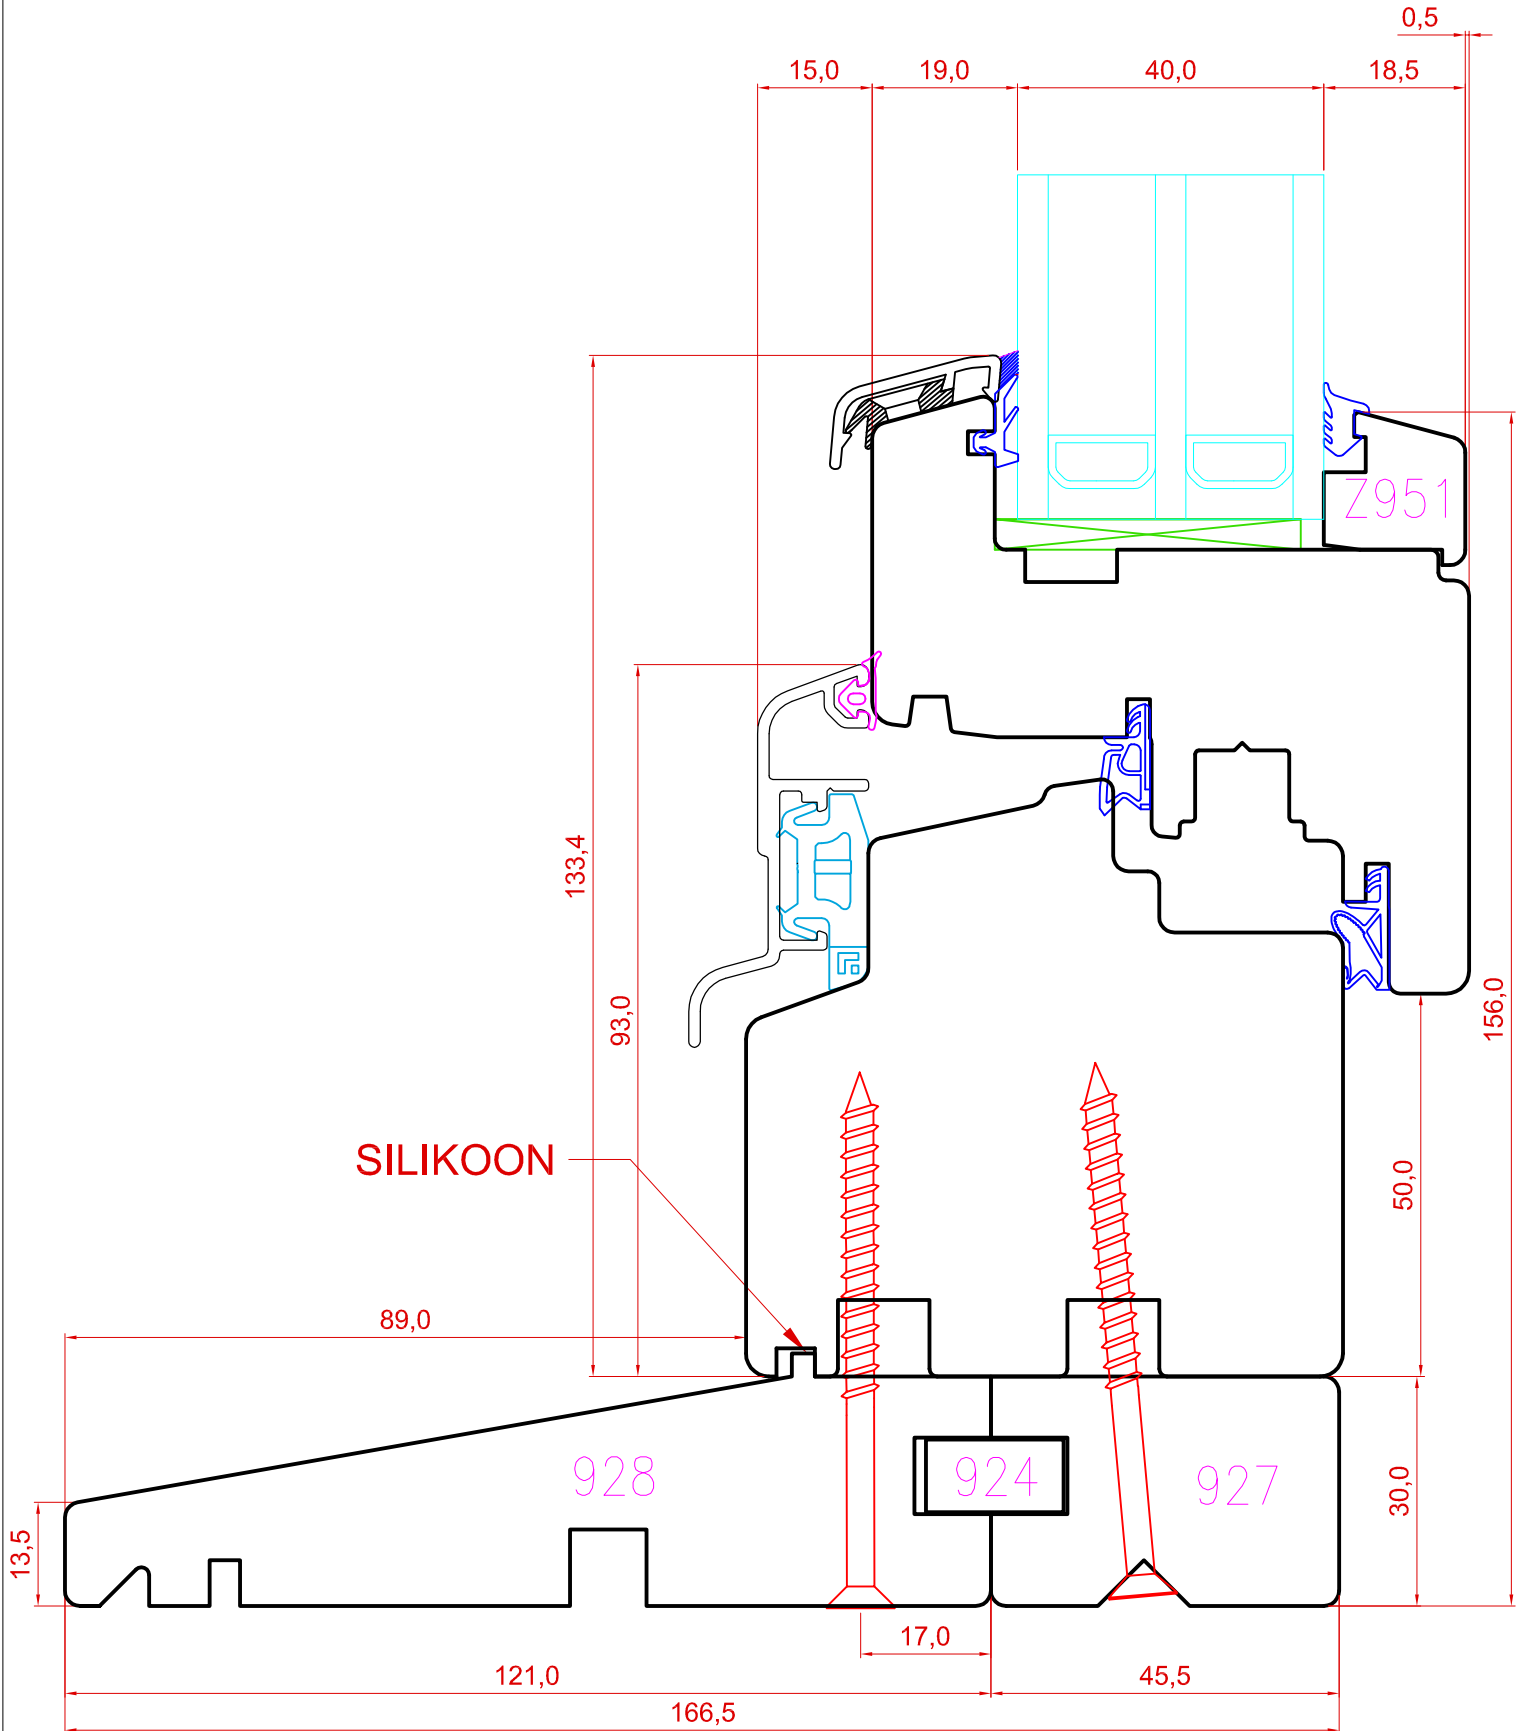

Tootja jätab endale õiguse teha muudatusi !