

TOOTMINE.

Viking Window AS
Mõo, Järvamaa 72751 tlf.372 38 48 900

**SW17 ALUCLAD DOOR
THRESHOLD**

JOONISE NR:

SW17PA-U.01

KUUPÄEV: 08.05.17 VJ

MÕÖT: 1:1

REVISION A: 12.06.17 VJ

REVISION B:


KINNITATUD:

REVISION C:

VJ

* NB, VARIABLE - 35,5 -7,5

***NB, VARIABLE - 94 -122

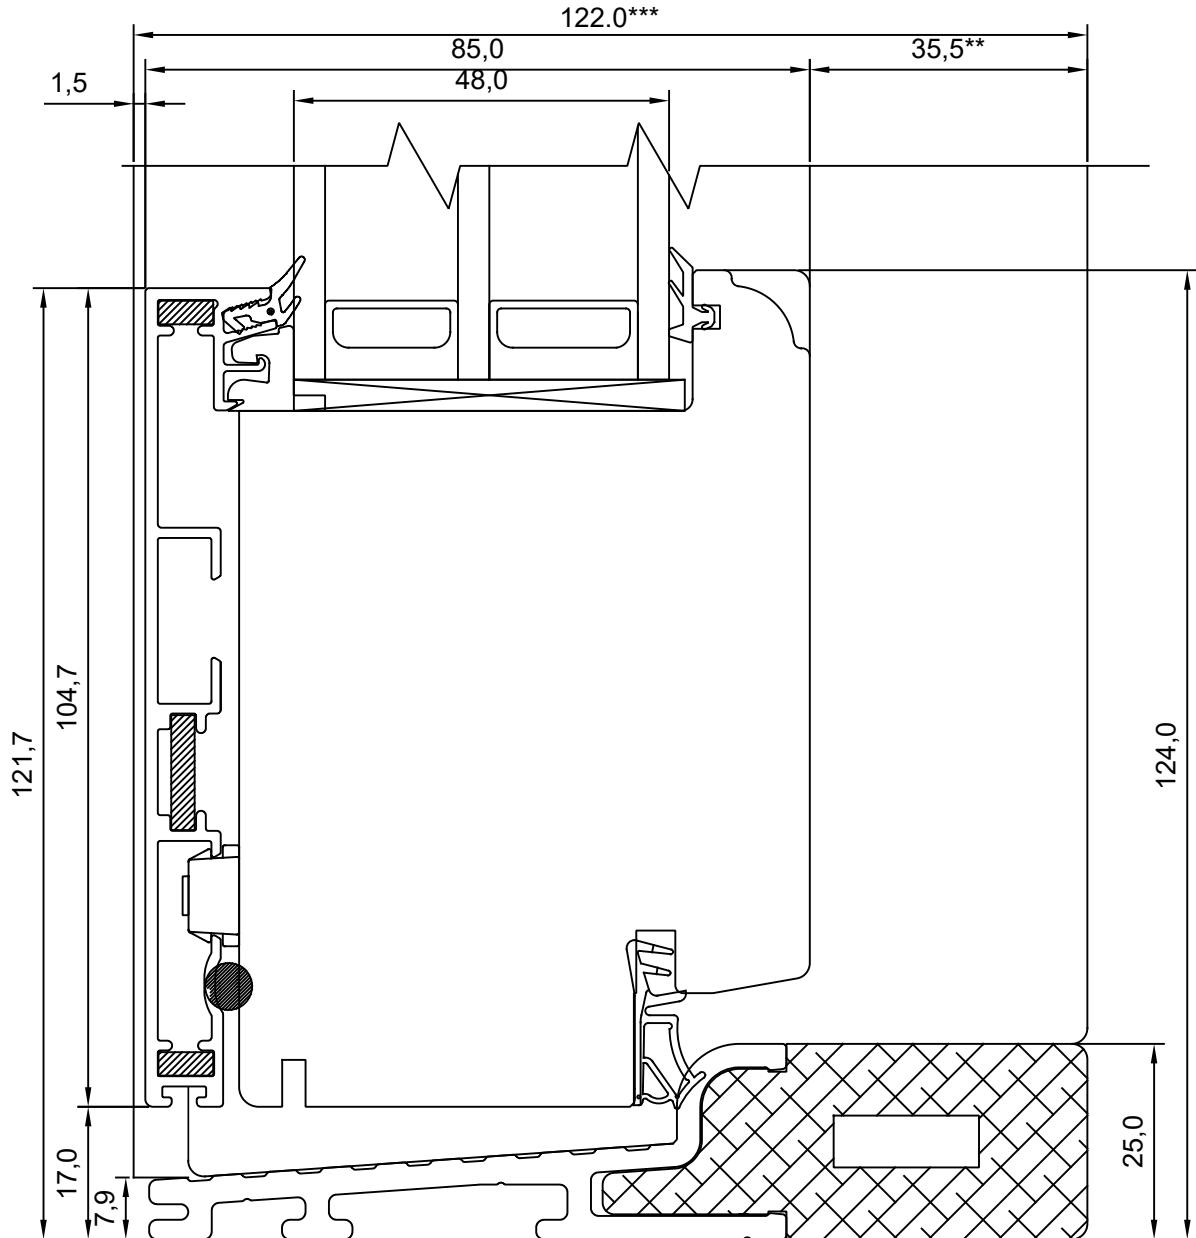

TOOTMINE.

Viking Window AS
Mõis, Järvamaa 72751 tlf.372 38 48 900

SW17 ALUCLAD DOOR
JAMB – HANDLE SIDE

JOONISE NR:

SW17PA-U.02

KUUPÄEV: 08.05.17 VJ

MÕÖT: 1:1

REVISION A: 12.06.17 VJ

REVISION B:


KINNITATUD:

REVISION C:

VJ

* NB, VARIABLE - 35,5 -7,5

***NB, VARIABLE - 94 -122

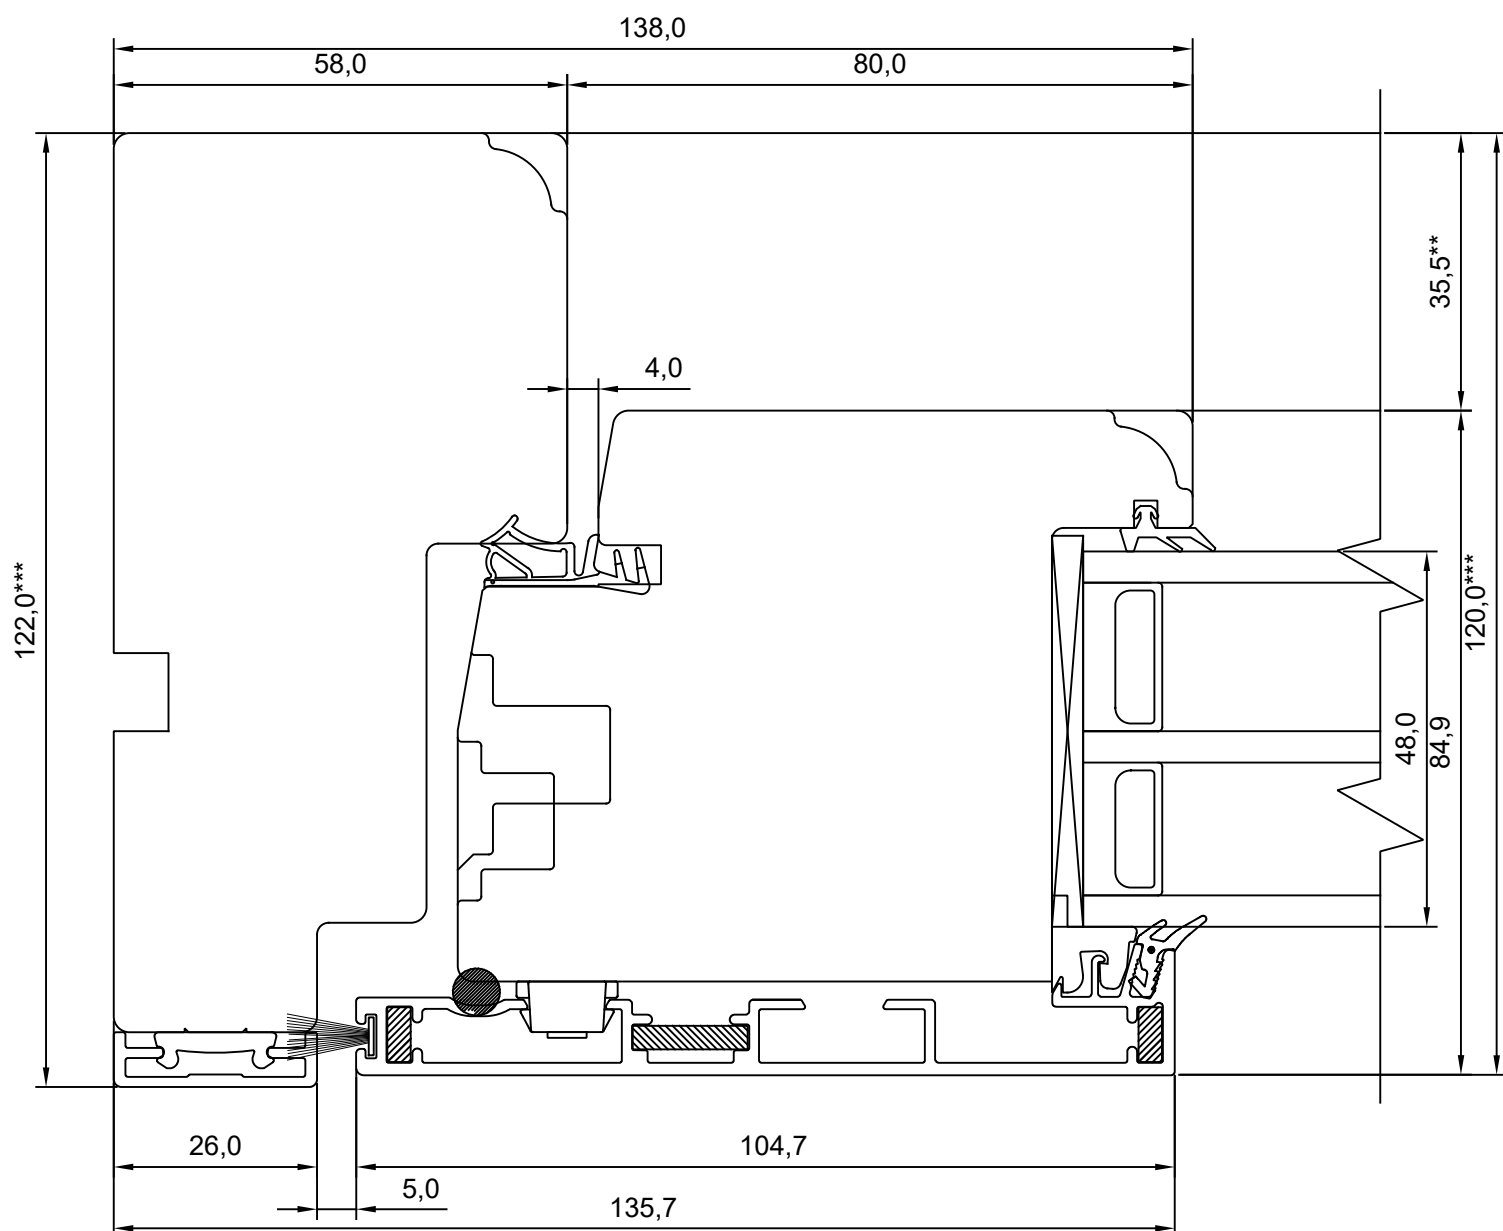

TOOTMINE.

Viking Window AS
Mõo, Järvamaa 72751 tlf.372 38 48 900

**SW17 ALUCLAD DOOR
JAMB – HINGES SIDE**

JOONISE NR:
SW17PA-U.03

KUUPÄEV: 08.05.17 VJ

MÕÖT: 1:1

REVISION A:


REVISION B:

REVISION C:

KINNITATUD:

VJ

* NB, VARIABLE - 35,5 -7,5
***NB, VARIABLE - 94 -122

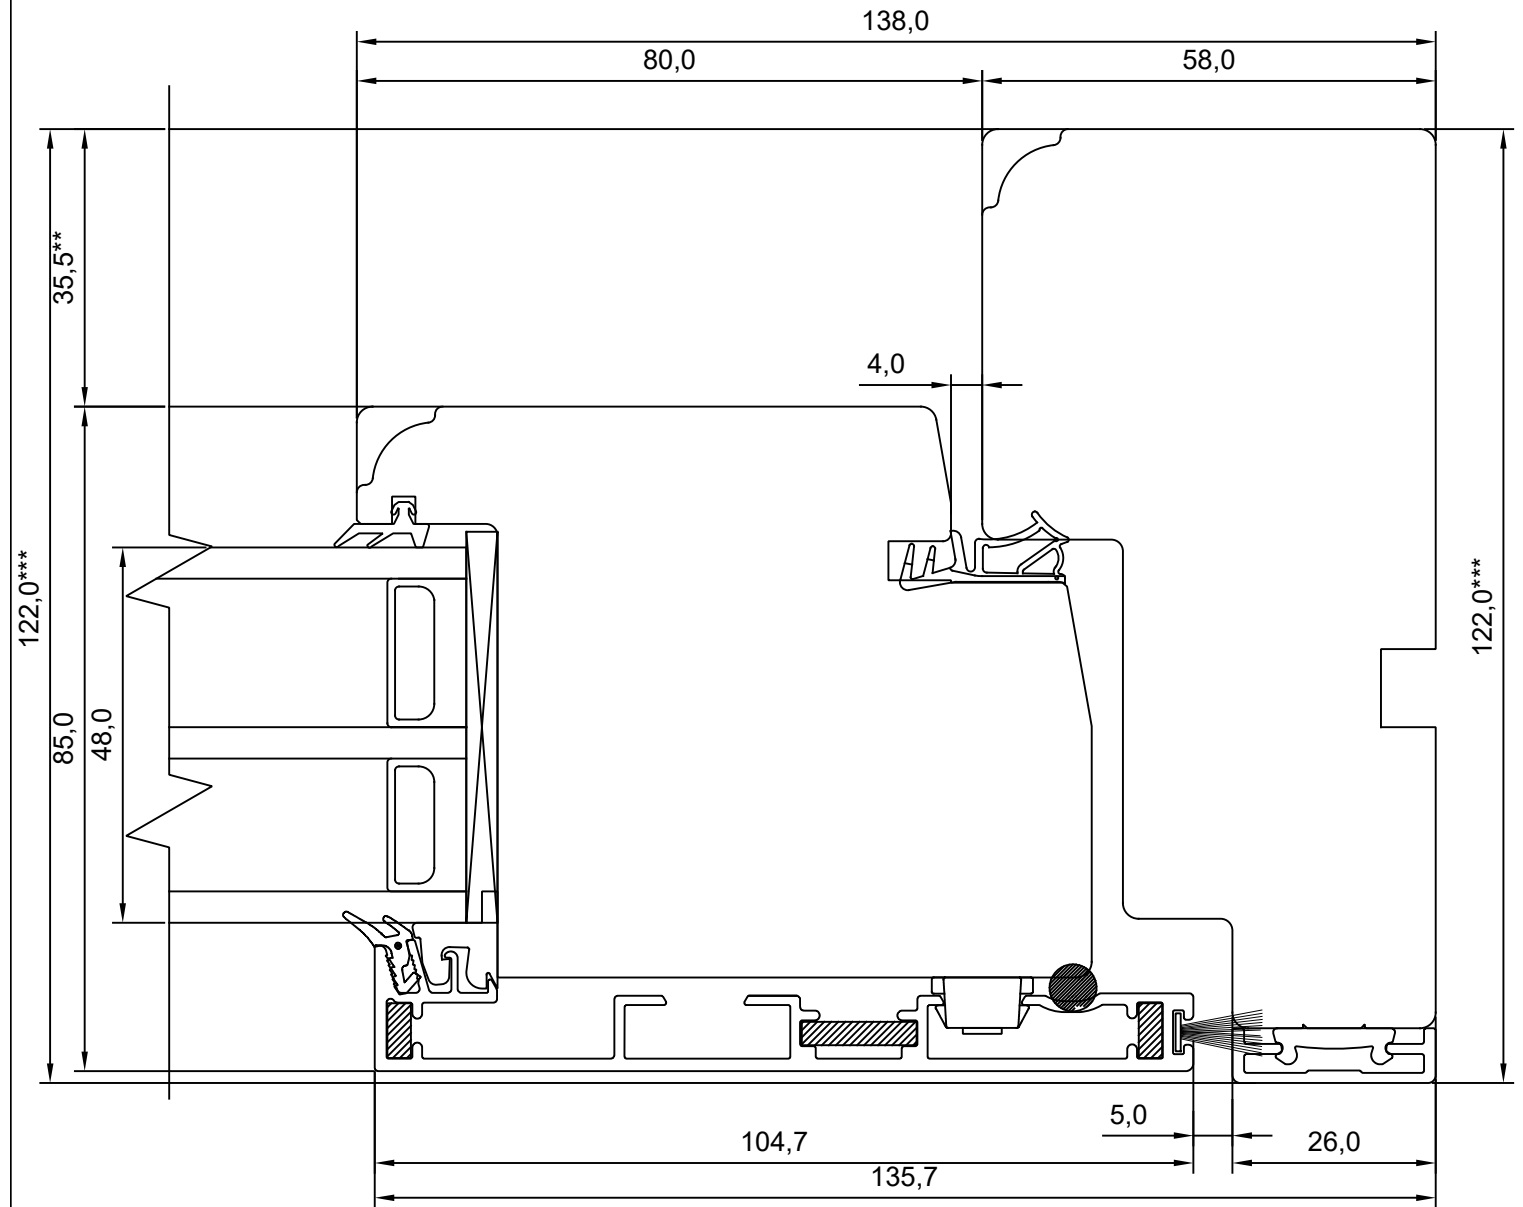

TOOTMINE.

Viking Window AS
Mõo, Järvamaa 72751 tlf.372 38 48 900

**SW17 ALUCLAD DOOR
HEAD**

JÕONISE NR:

SW17PA-U.04

KUUPÄEV: 08.05.17 VJ

MÕÕT: 1:1

REVISION A: 12.06.17 VJ

REVISION B:


KINNITATUD:


REVISION C:

VJ

* NB, VARIABLE - 35,5 -7,5

***NB, VARIABLE - 94 -122

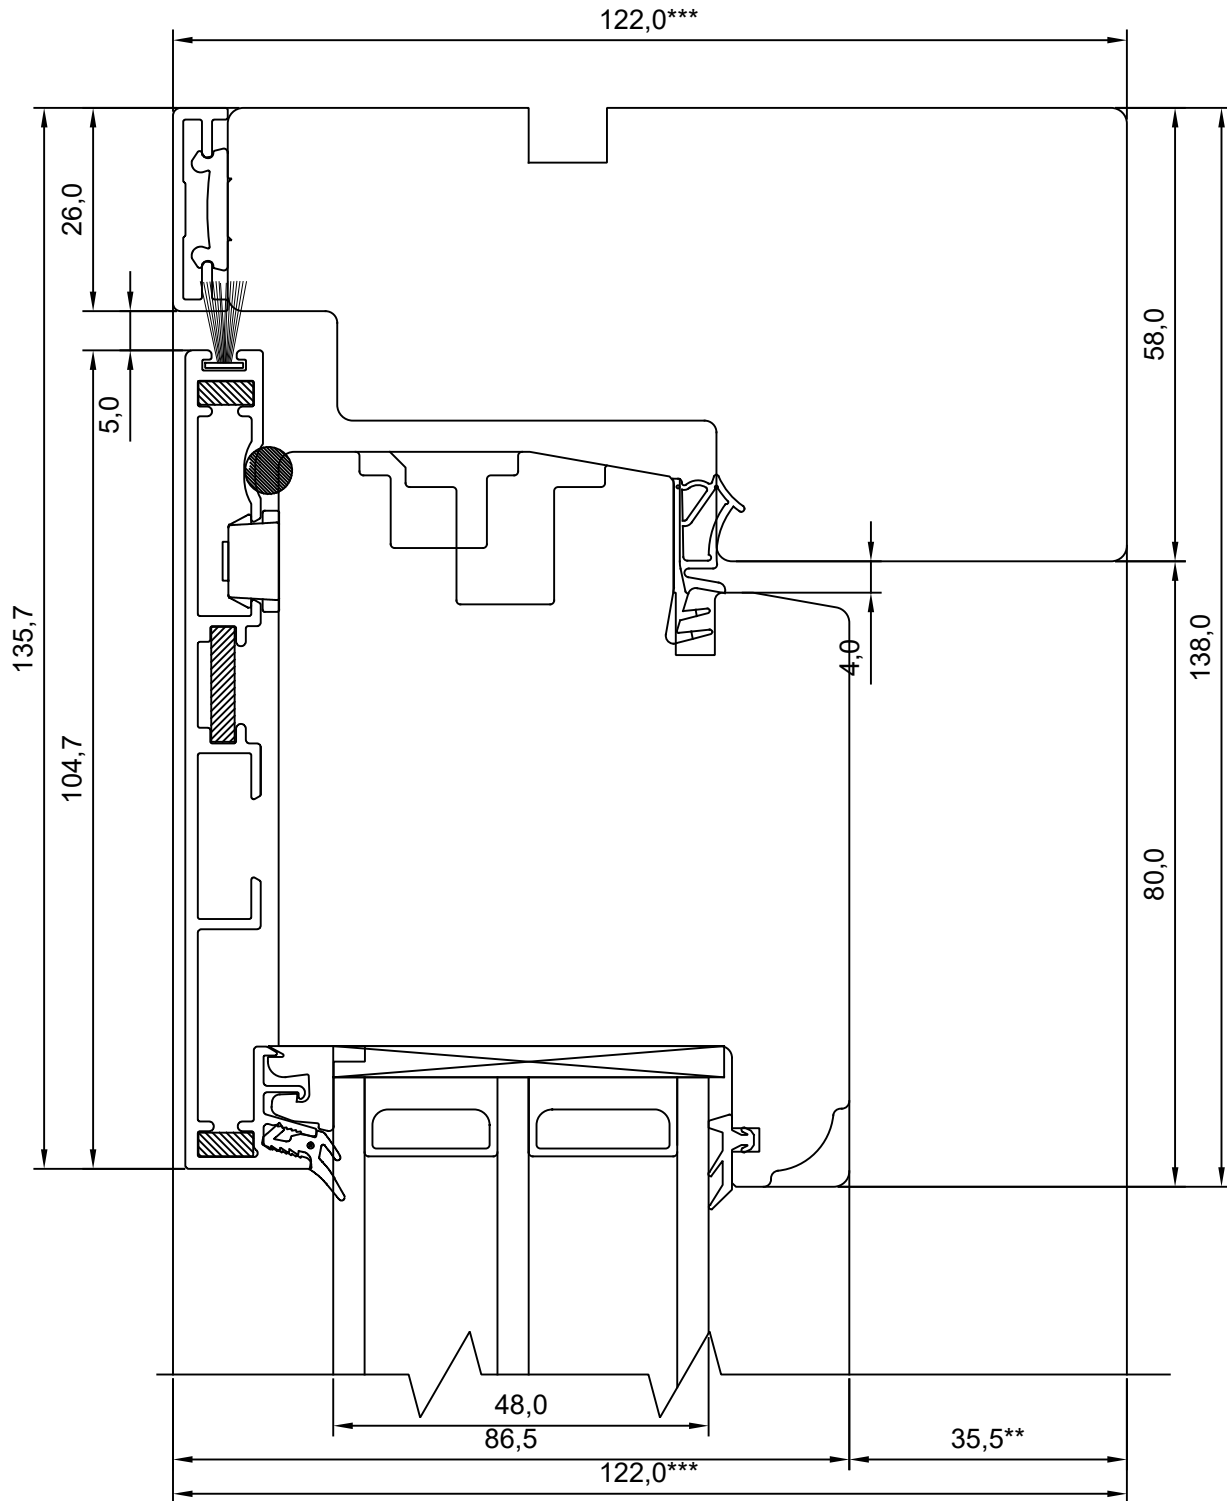

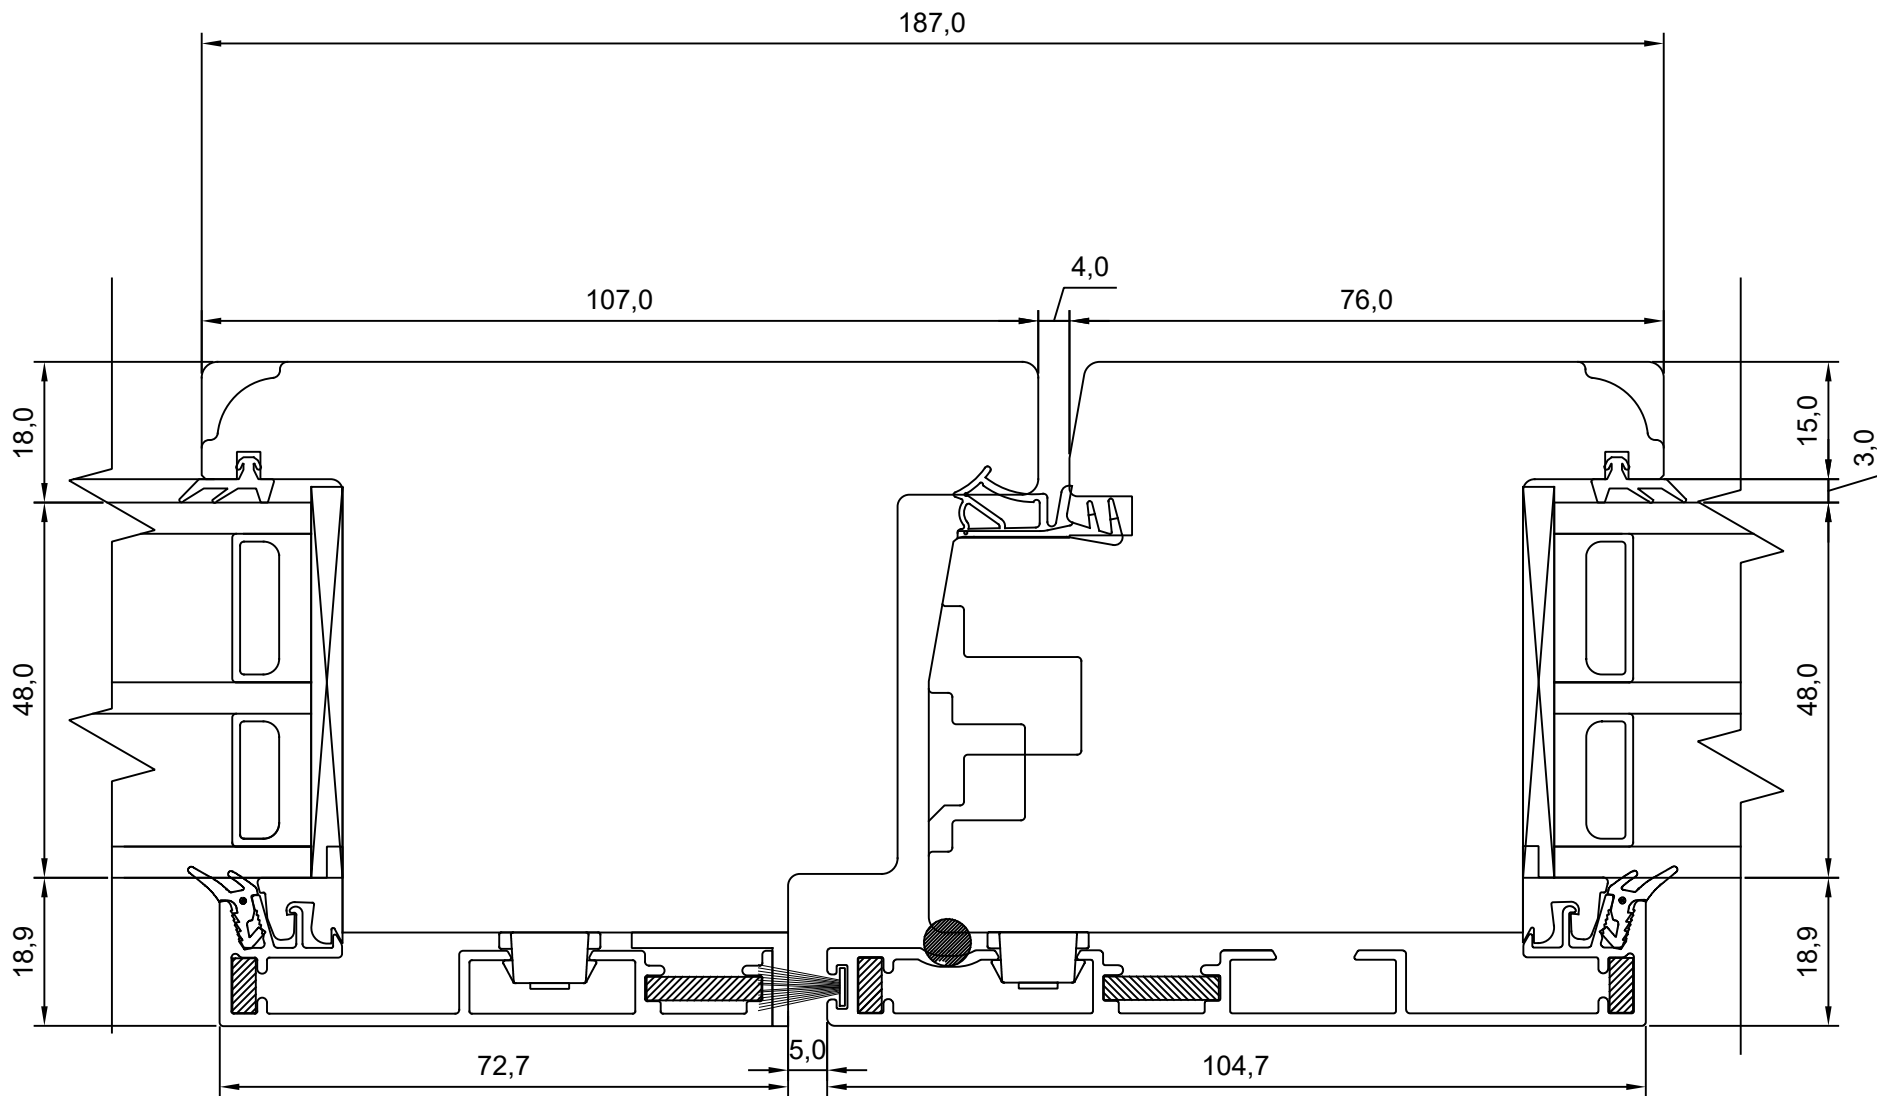

Manufacturer has the right to make improvements

TOOTMINE.		SW17 ALUCLAD DOOR 2-LEAF DOOR – MIDDLE JUNCTION	JOONISE NR:
Viking Window AS Mäo, Järvamaa 72751 tlf.372 38 48 900			SW17PA-U.05
KUUPÄEV:	29.05.17	VJ	MÖÖT: 1:1
REVISION A:	12.06.17	VJ	
REVISION B:			KINNITATUD:
REVISION C:			VJ

TOOTMINE.

Viking Window AS
Mõo, Järvamaa 72751 tlf.372 38 48 900

SW17 ALUCLAD DOOR HEAD WITH TRANSOM AND FIXED HEAD LIGHT

JOONISE NR:

SW17PA-U.6

KUUPÄEV: 26.01.18 VJ

MÕÖT: 1:1


REVISION A:

REVISION B:


KINNITATUD:

REVISION C:

VJ

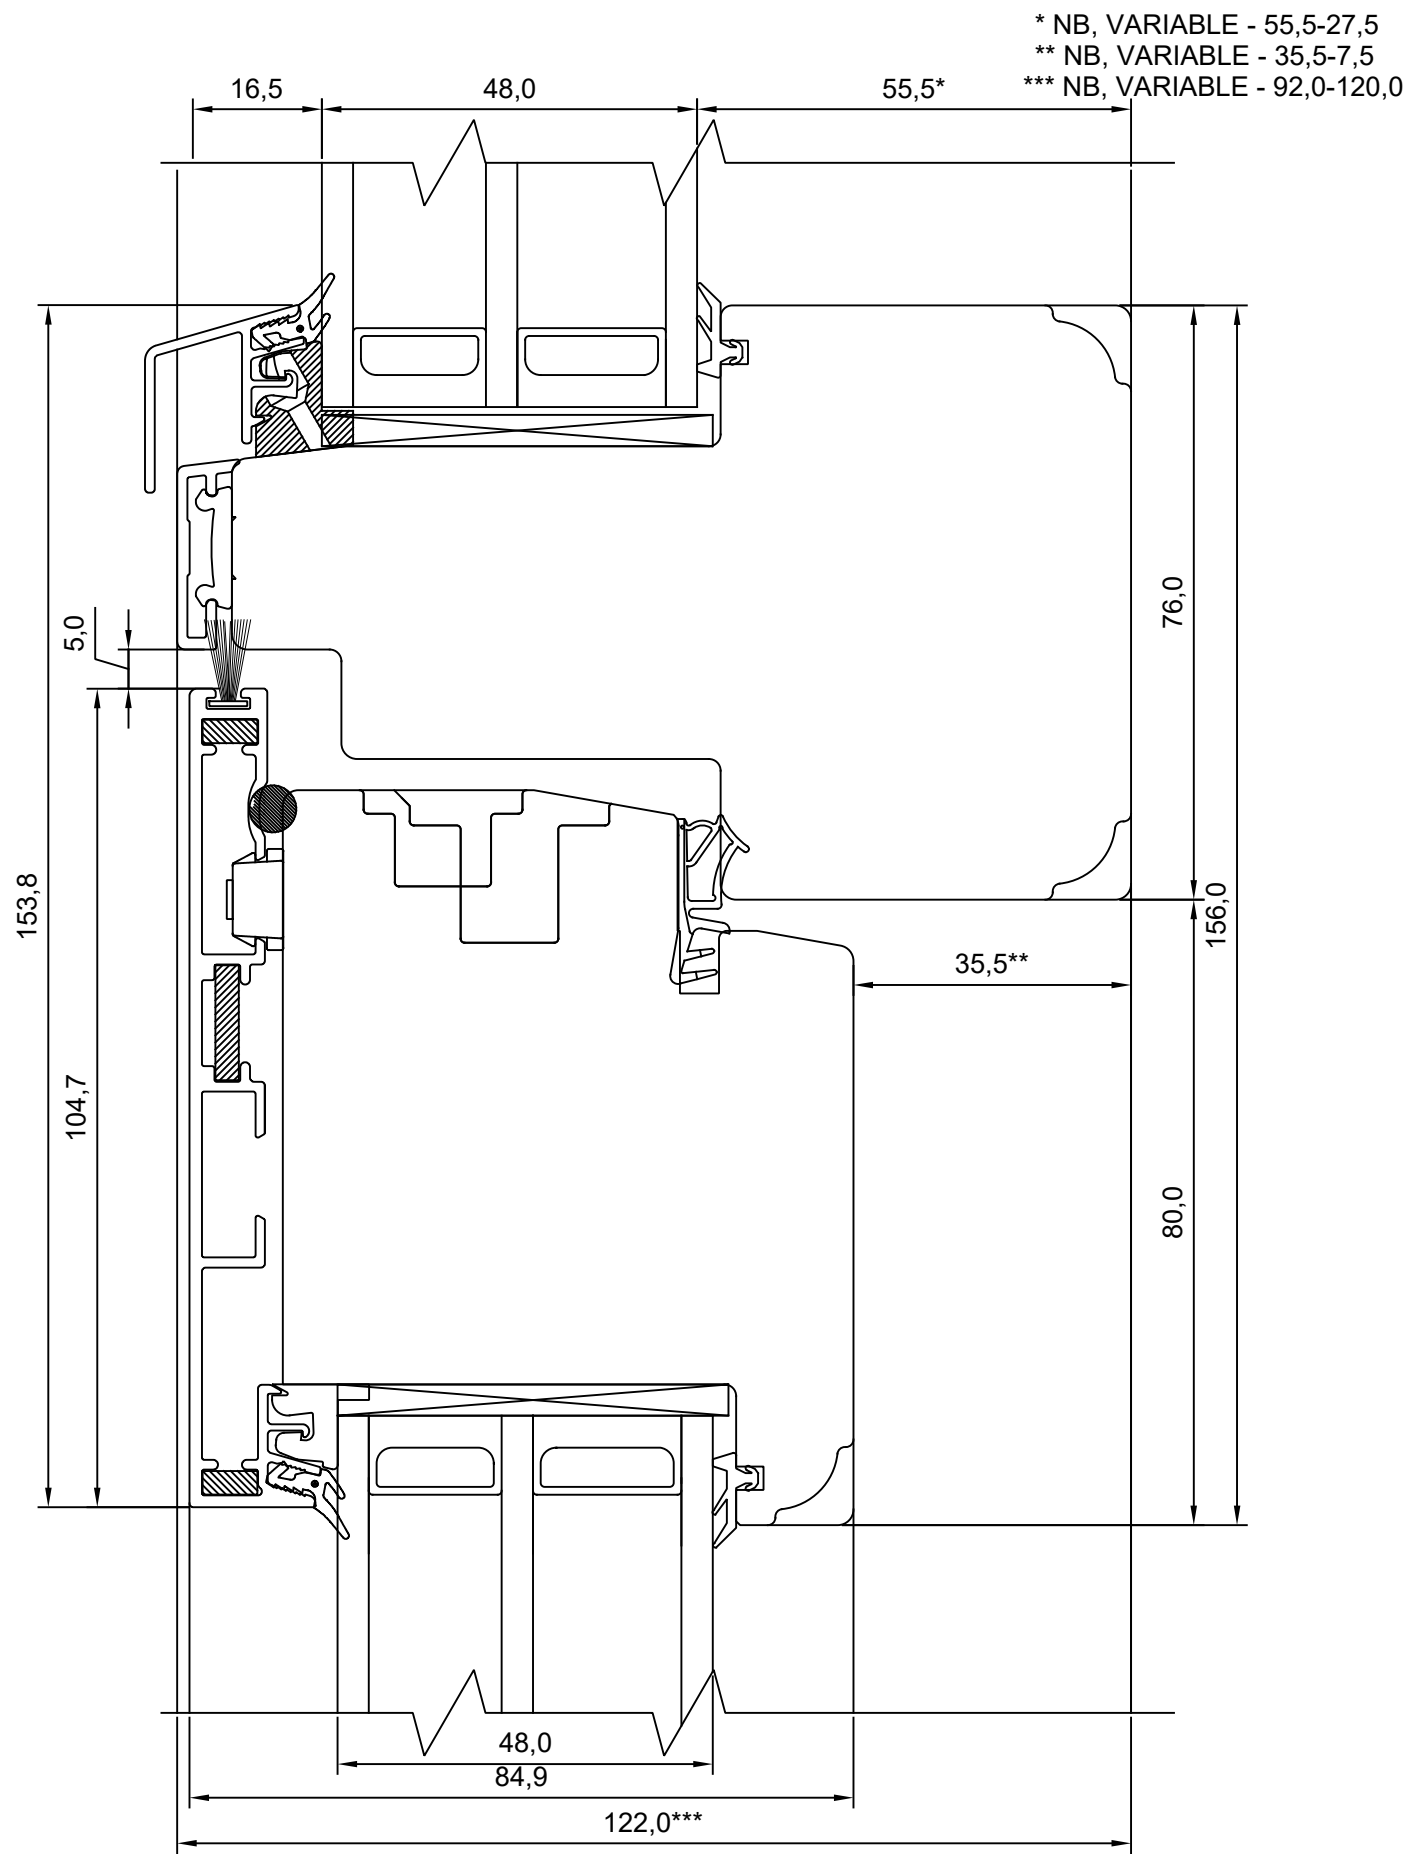


Manufacturer has the right to make improvements

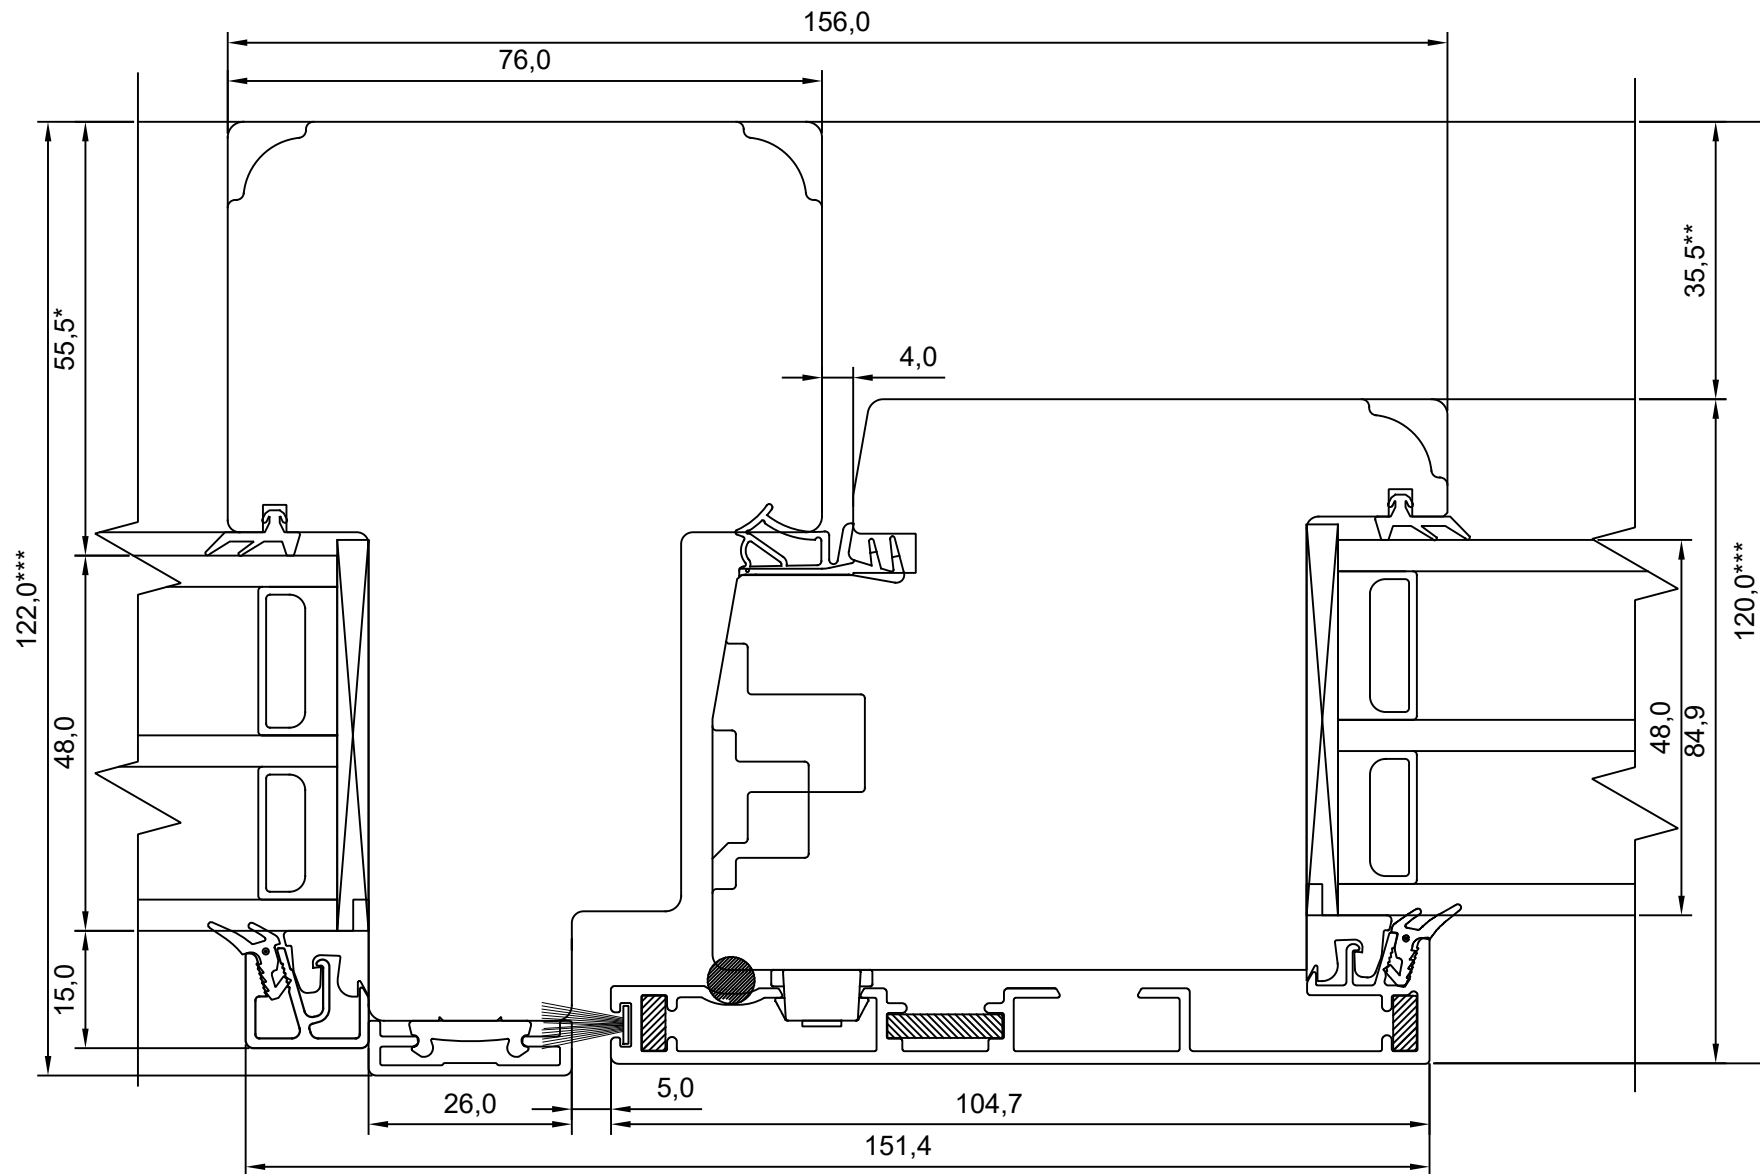

- * NB, muutuv mõõt - 55,5-27,5
- ** NB, muutuv mõõt - 35,5-7,5
- *** NB, muutuv mõõt - 92,0-120,0

Manufacturer has the right to make improvements

TOOTMINE.		SW17 ALUCLAD DOOR JAMB WITH MULLION FIXED SIDE LIGHT	JOONISE NR:
Viking Window AS Mäo, Järvamaa 72751 tlf.372 38 48 900			SW17PA-U.7
KUUPÄEV: 26.01.18	VJ		MÕÖT: 1:1
REVISION A:			KINNITATUD:
REVISION B:			VJ
REVISION C:			

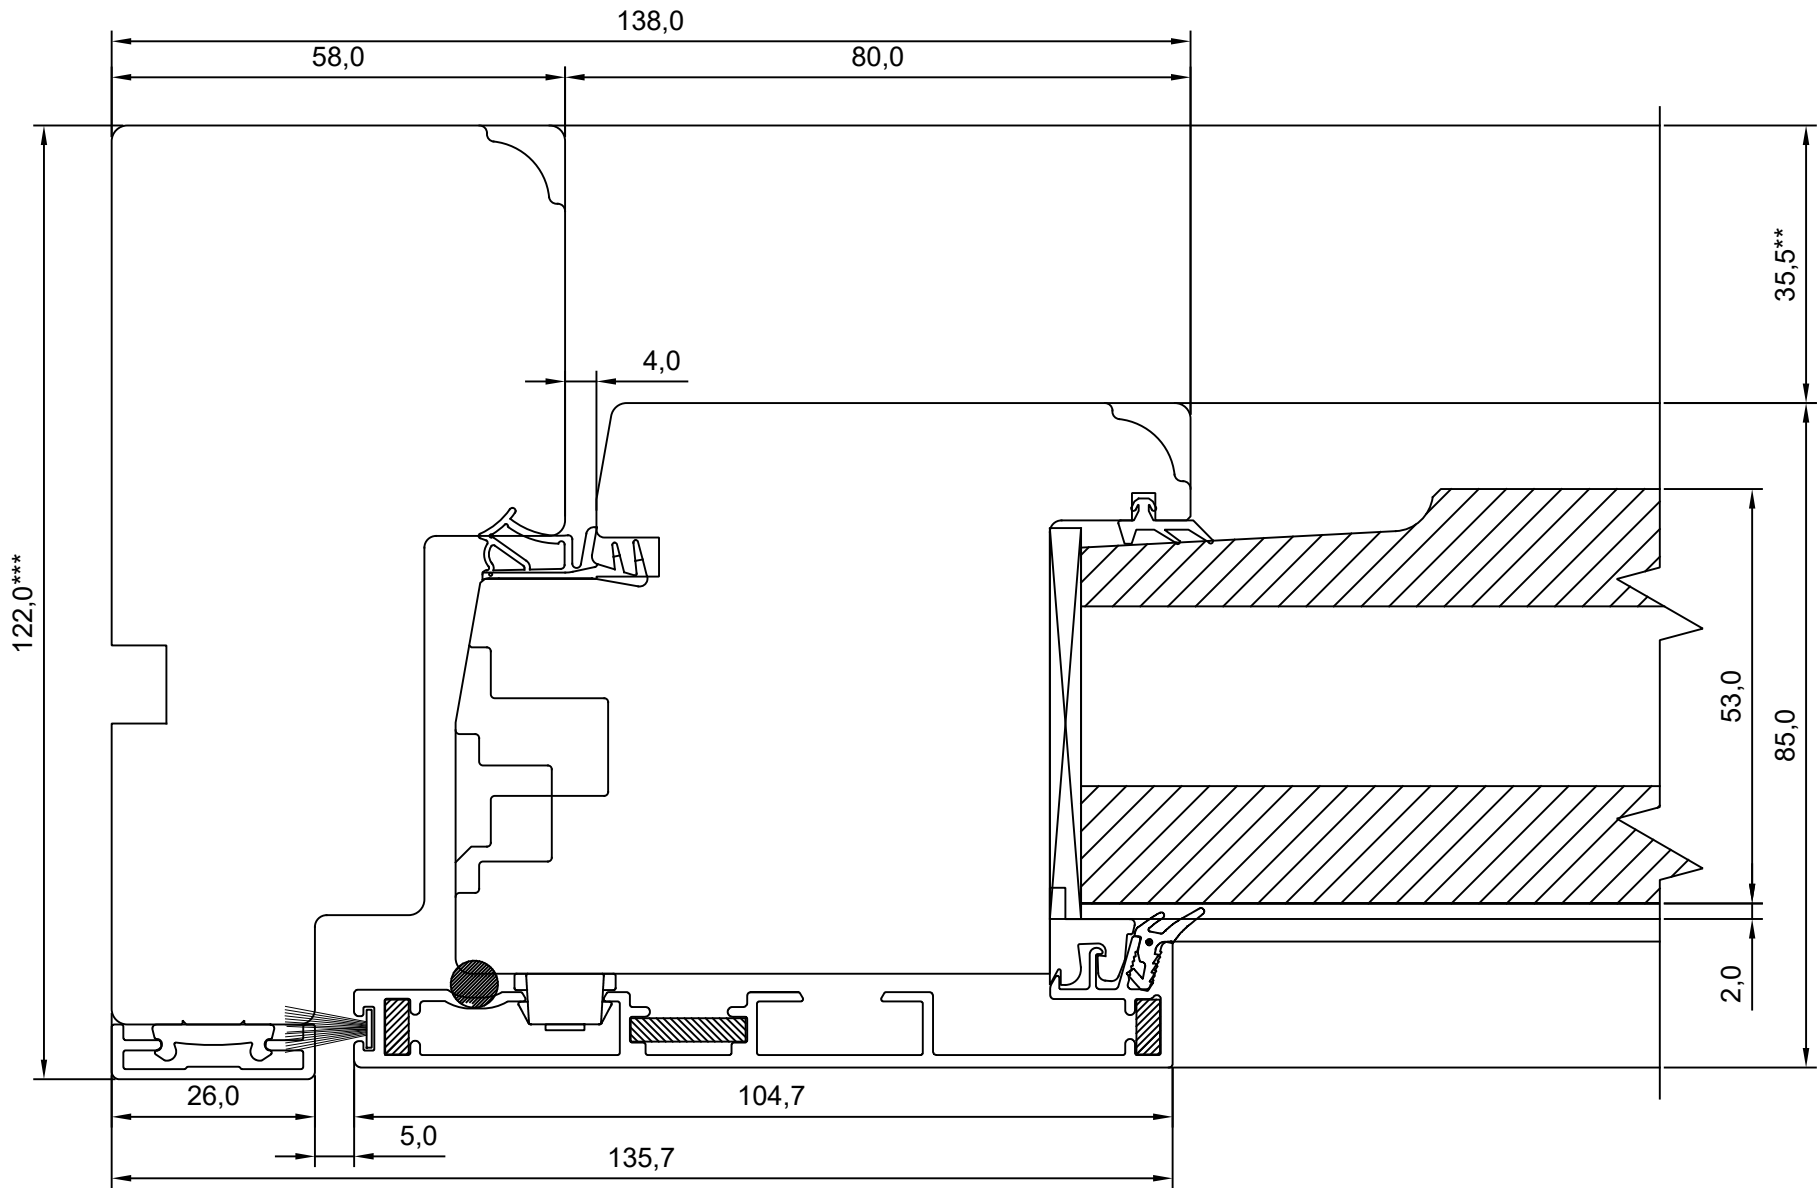

Manufacturer has the right to make improvements

** NB, muutuv mõõt - 35,5-7,5

*** NB, muutuv mõõt - 94,0-122,0

TOOTMINE.		SW17 ALUCLAD DOOR WITH INSULATED FILLER PANEL	JOONISE NR:
Viking Window AS Mäo, Järvamaa 72751 tlf.372 38 48 900			SW17PA-U.08
KUUPÄEV: 26.01.18	VJ		MÕÖT: 1:1
REVISION A:			KINNITATUD:
REVISION B:			VJ
REVISION C:			