

TOOTMINE.

Viking Window AS
Mäo, Järvamaa 72751 tlf.372 38 48 900

**VIKING KAHEPOOLNE SISSEAVANEV UKS
HOR.LÕIGE RAAMI KESKOSAST.**

JOONISE NR:
U2.7300.01

KUUPÄEV: 26.04.04 VJ.

MÕÖT: 1:1

REVISION A: 10.11.08 AAP.

Prof.U711 muudatus

REVISION B: 25.08.11 EJ.


Klaasiliistu muudatus 951

asendatud 2951-ga.

KINNITATUD:

REVISION C:

VJ.

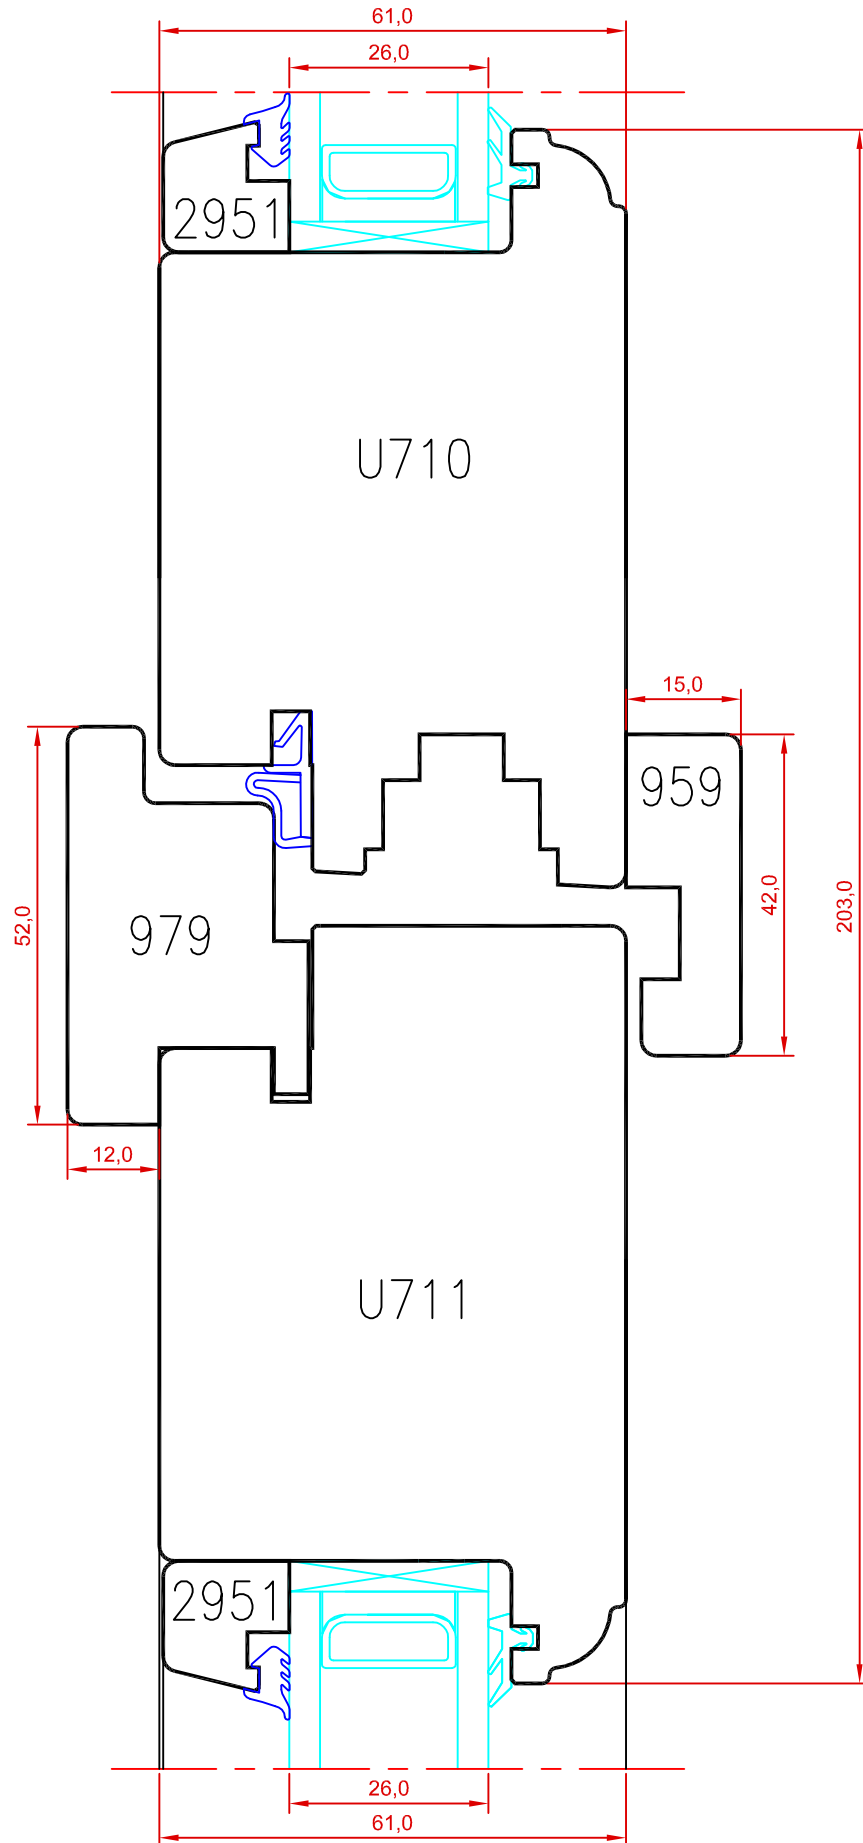

Tootja jätab endale õiguse teha muudatusi !