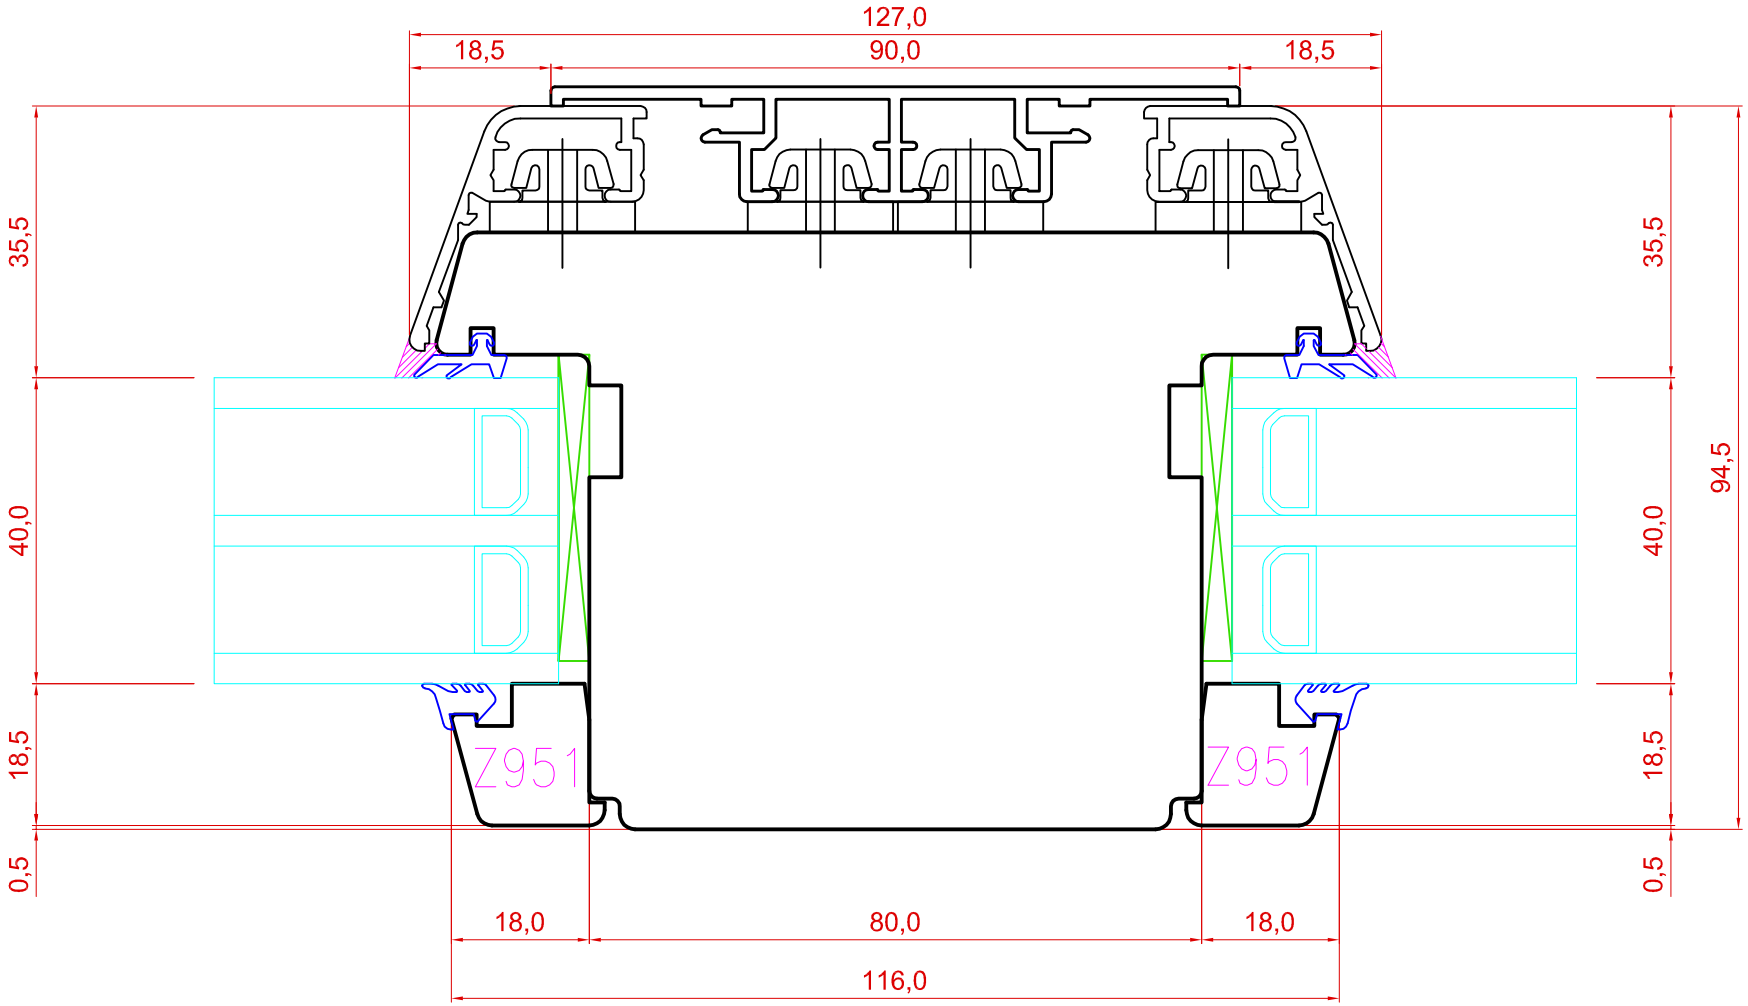

1:2
2KLAASI

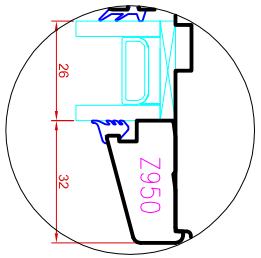

Tootja jätab endale õiguse teha muudatusi !

TOOTMINE.		SAKSA TÜÜPI DK13 PUIT-ALU AKEN HOR.LÕIGE KINNISEST LAIEMAST VERT. IMPOSTIST.	JOONISE NR: DKA13.2.29
Viking Window AS Mäo, Järvamaa 72751 tlf.372 38 48 900			
KUUPÄEV: 20.05.13	VJ.		MÕÕT: 1:1
REVISION A:			
REVISION B:			KINNITATUD:
REVISION C:			RN.