

TOOTMINE.


Viking Window AS
Mäo, Järvamaa 72751 tlf.372 38 48 900

VIKING-12 OUTW.OP. WOODEN DOOR CROSS SECTION OF THRESHOLD

JOONISE NR:
U2.6000.10

KUUPÄEV:	26.04.04	VJ.
REVISION A:	31.01.06	AAP.
REVISION B:		
REVISION C:		

MÕÖT:	1:1
KINNITATUD:	
VJ.	

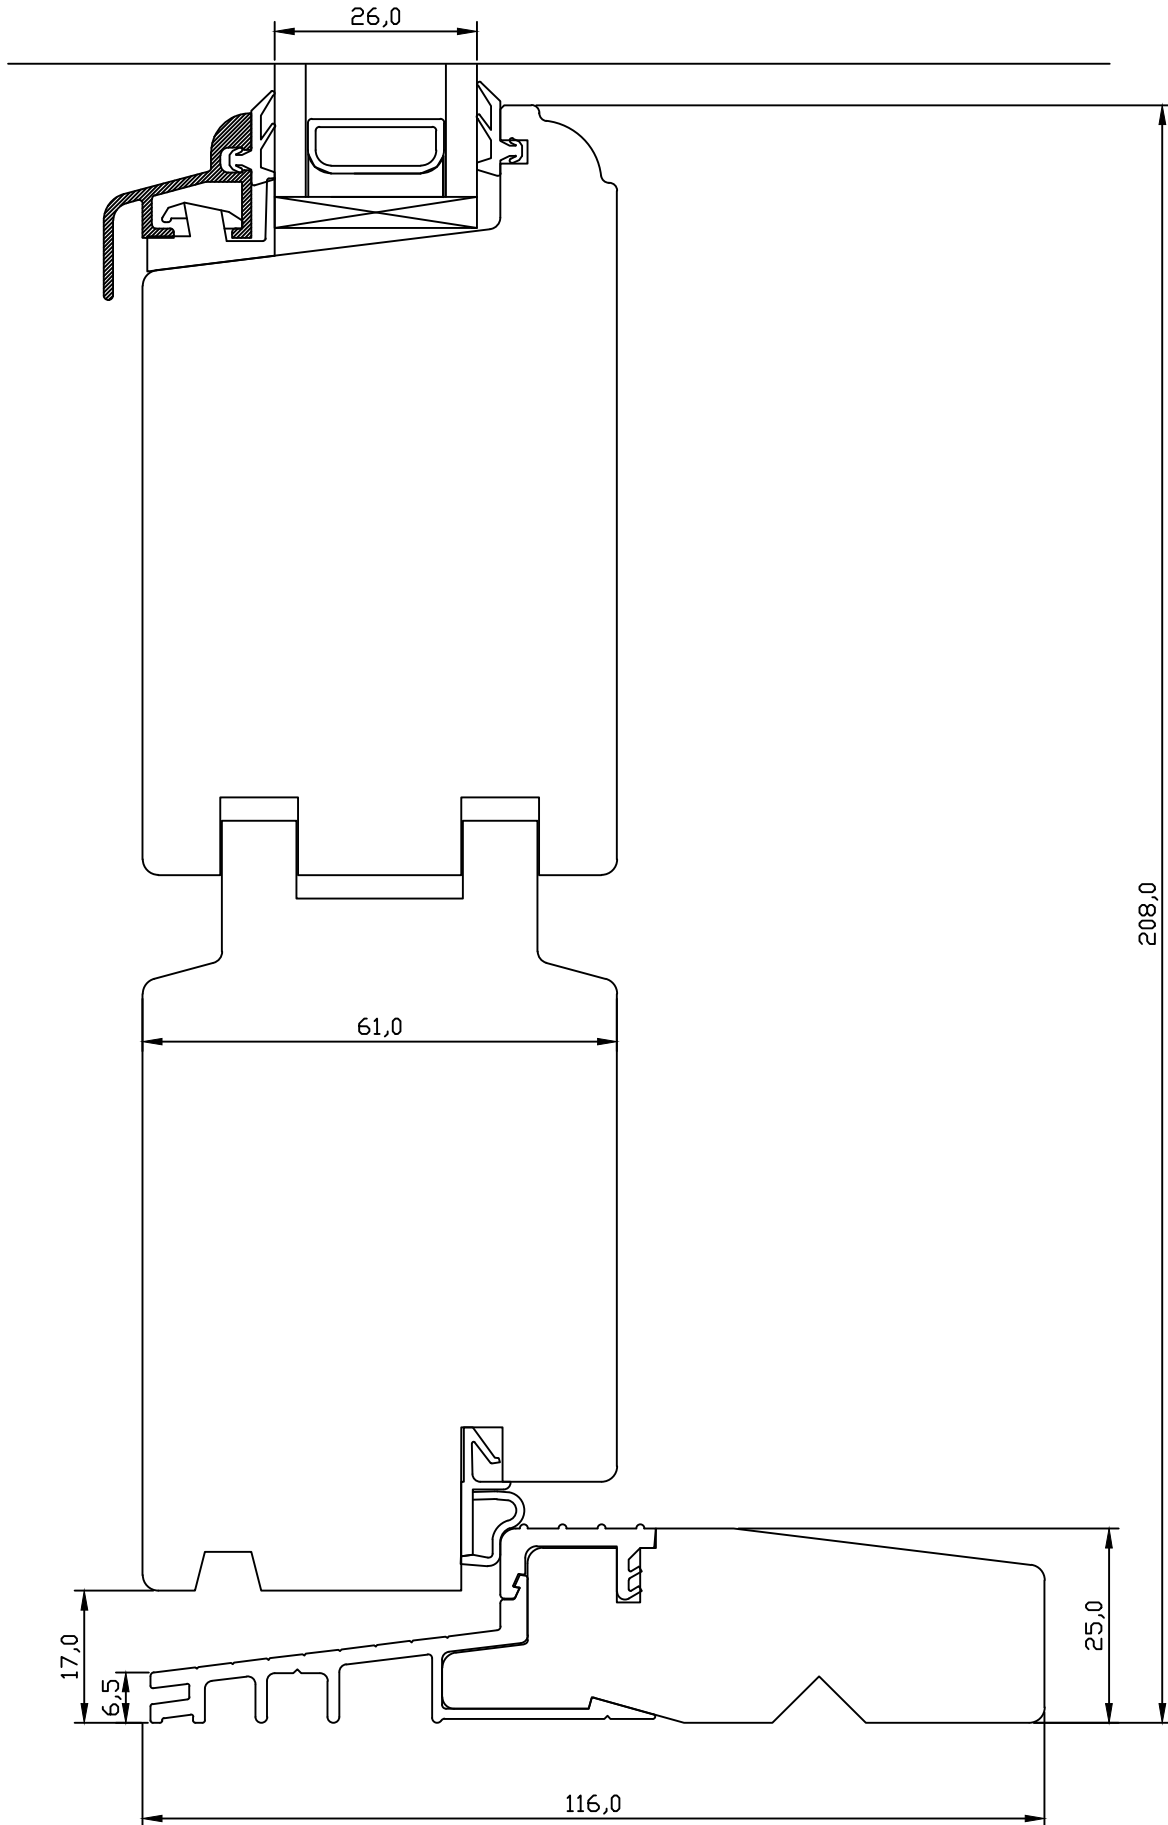

Tootja jätab endale õiguse teha muudatusi !

TOOTMINE.


Viking Window AS
Mõo, Järvamaa 72751 tlf.372 38 48 900

VIKING-12 OUTW.OP. WOODEN DOOR CROSS SECTION OF HEAD

JOONISE NR:
U2.6000.01

KUUPÄEV:	26.04.04	VJ.
REVISION A:	21.11.08	AAP.
REVISION B:	25.08.11	EJ.
REVISION C:		

MÕÖT:	1:1
KINNITATUD:	
VJ.	

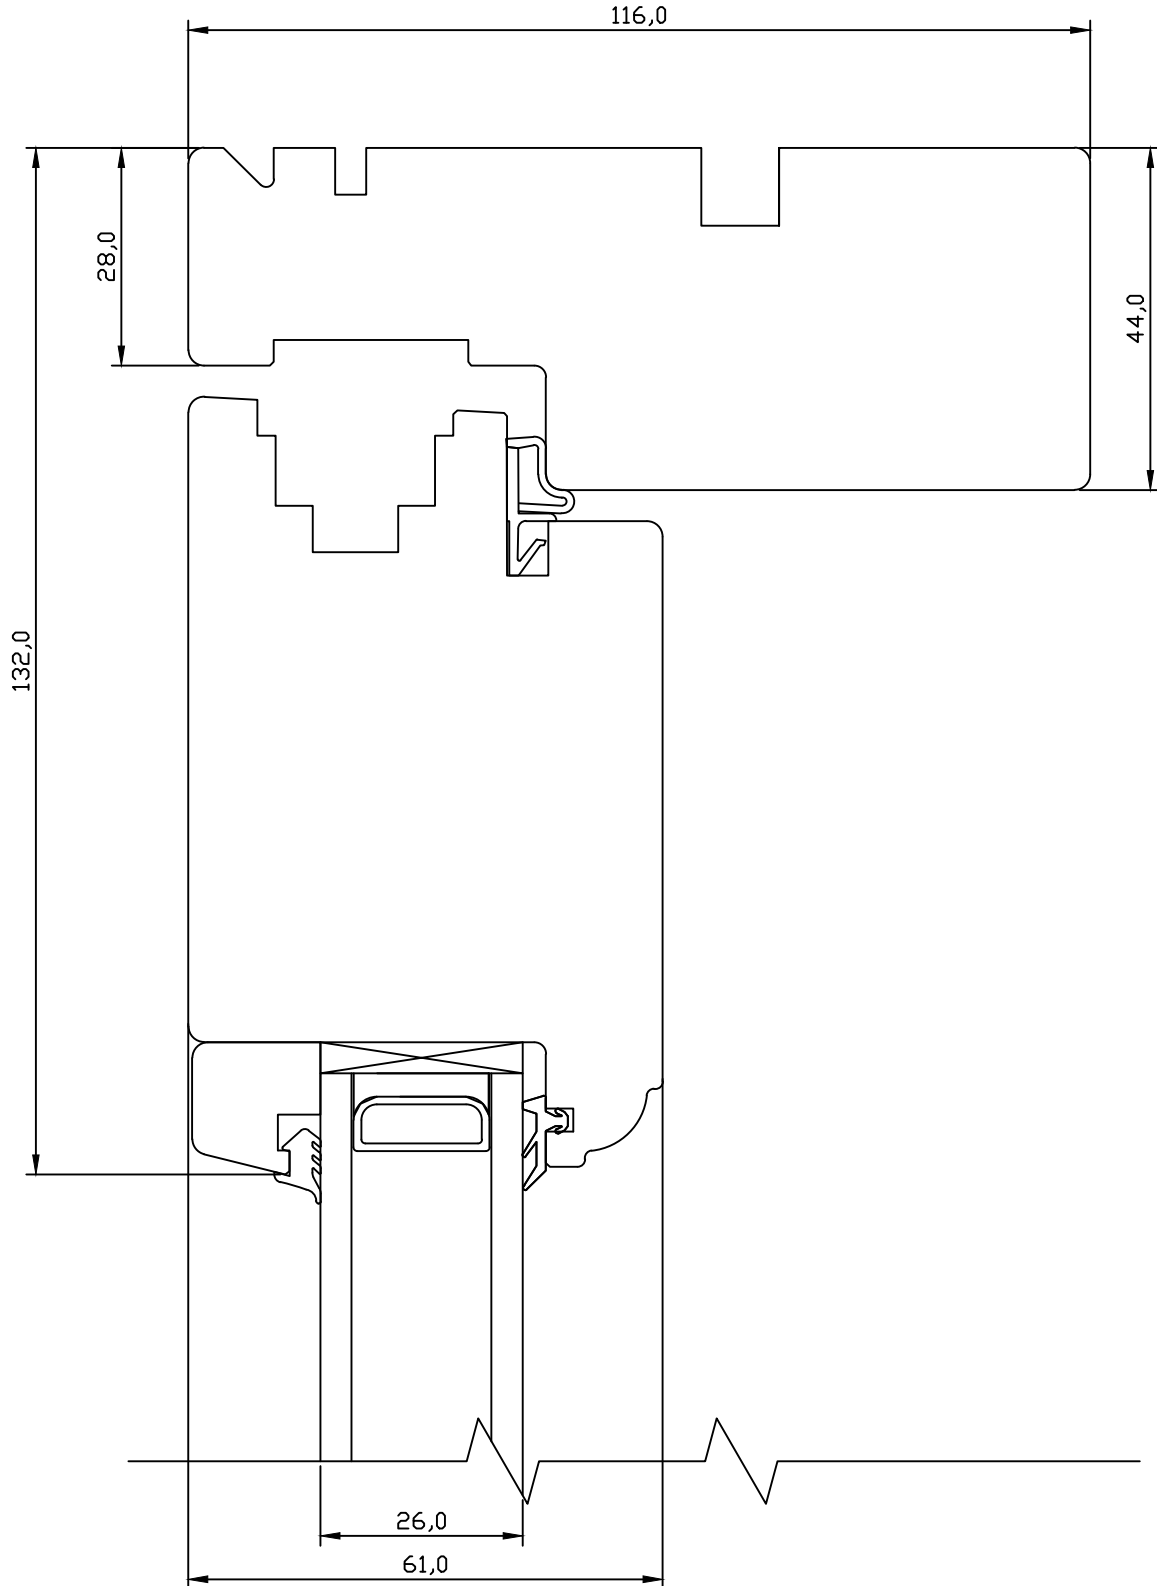

Tootja jätab endale õiguse teha muudatusi !

TOOTMINE.


Viking Window AS
Mõo, Järvamaa 72751 tlf.372 38 48 900

VIKING-12 OUTW.OP. WOODEN DOOR CROSS SECTION OF ESPAGNOLETTE SIDE

JOONISE NR:
U2.6000.09

KUUPÄEV:	26.04.04	VJ.
REVISION A:	21.11.08	AAP.
REVISION B:	25.08.11	EJ.
REVISION C:		

MÕÖT:	1:1
KINNITATUD:	
VJ.	

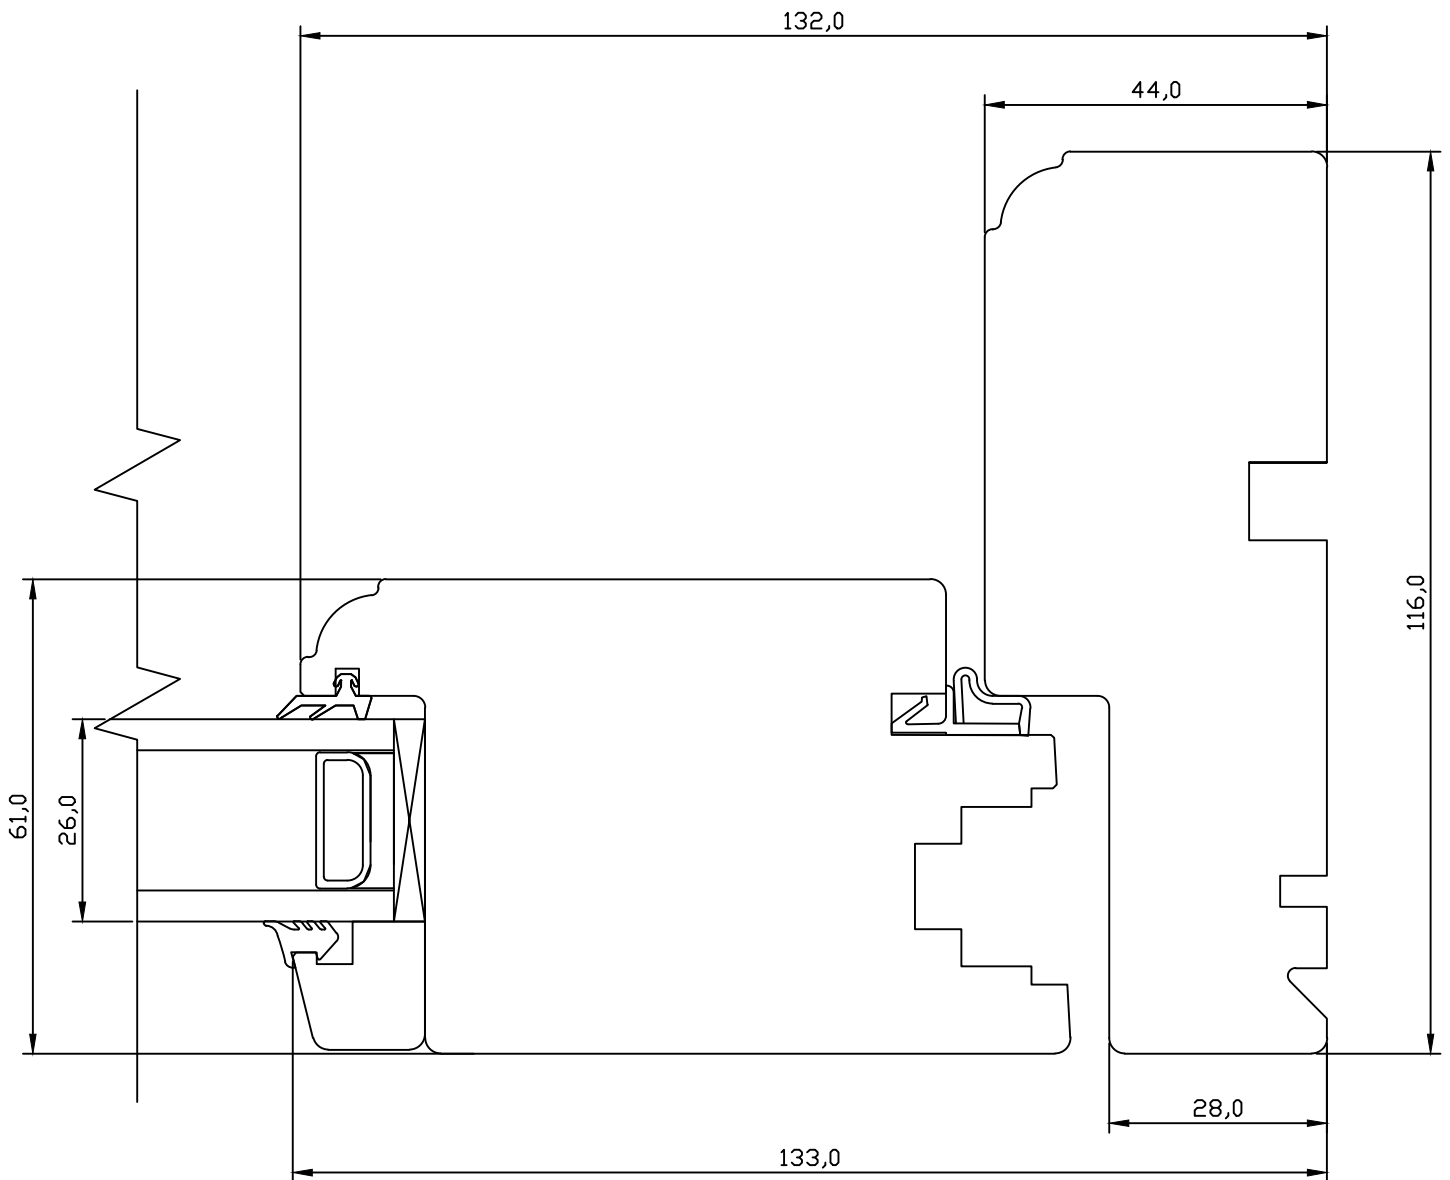

TOOTMINE.


Viking Window AS
Mõo, Järvamaa 72751 tlf.372 38 48 900

VIKING-12 OUTW.OP. WOODEN DOOR CROSS SECTION OF HINGES SIDE

JOONISE NR:
U2.6000.08

KUUPÄEV:	26.04.04	VJ.
REVISION A:	21.11.08	AAP.
REVISION B:	25.08.11	EJ.
REVISION C:		

MÕÖT:	1:1
KINNITATUD:	VJ.

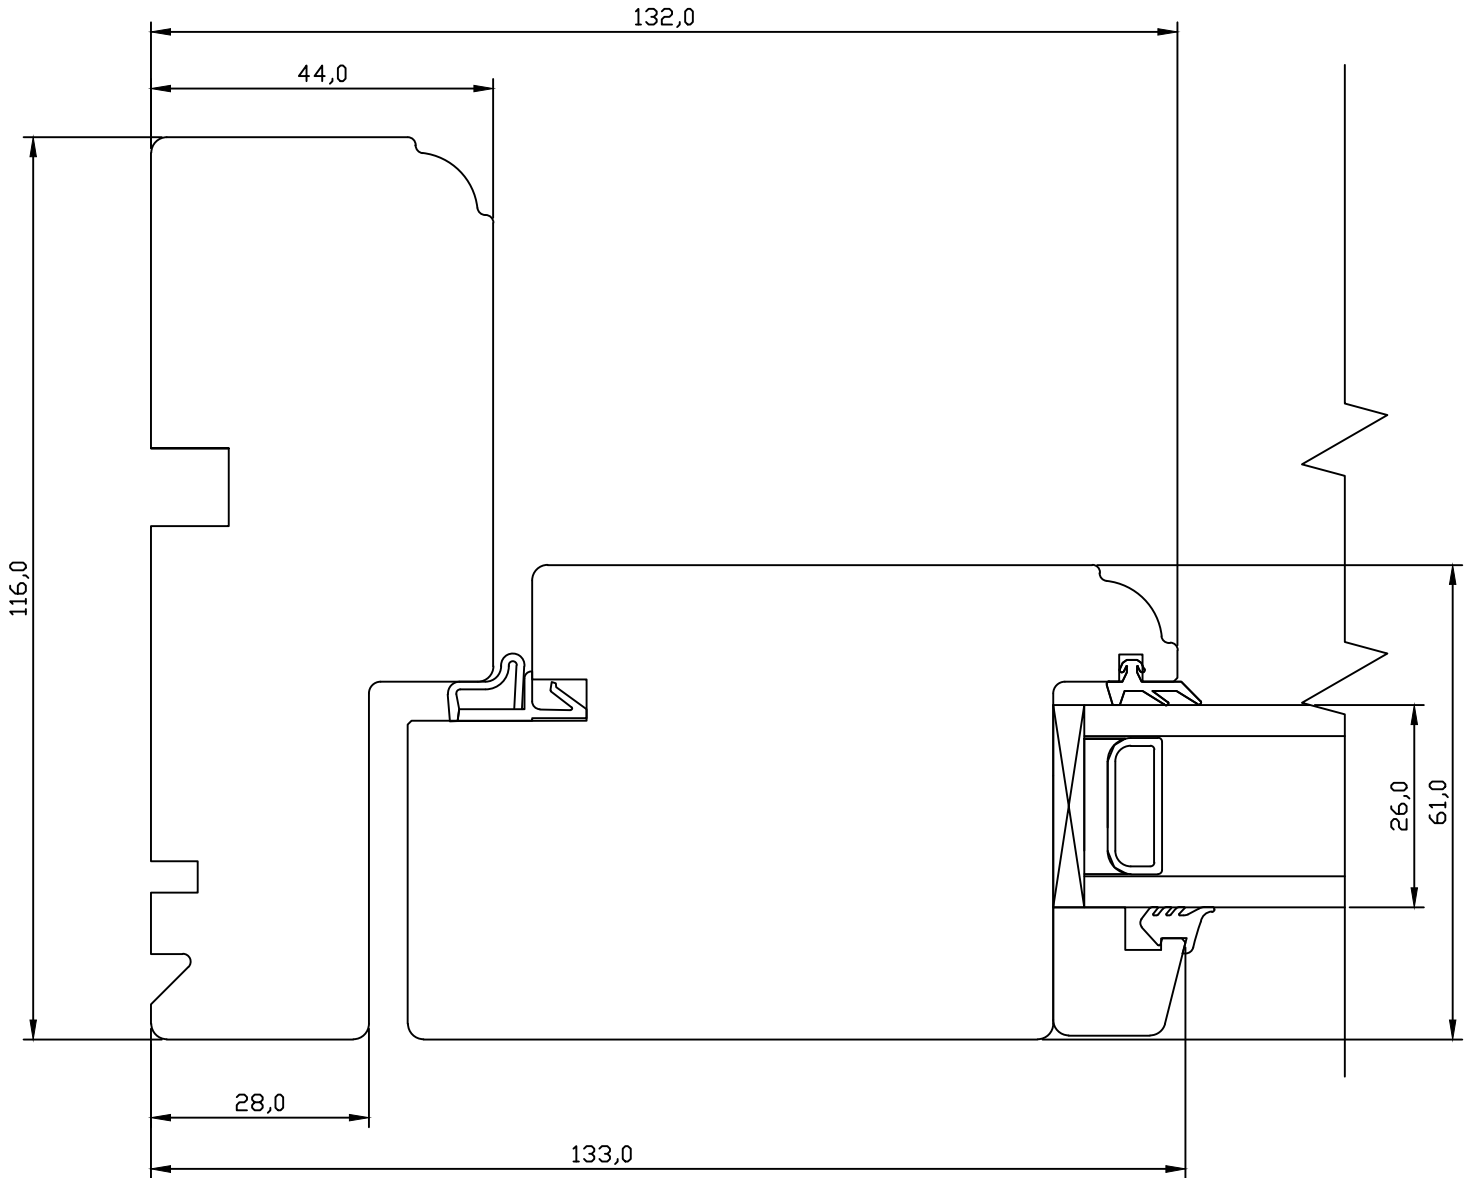


TOOTMINE.

Viking Window AS
Mõo, Järvamaa 72751 tlf.372 38 48 900

**VIKING-12 OUTW.OP. WOODEN DOOR
CROSS SECTION OF DOUBLE DOOR - MIDDLE**

JOONISE NR:	U2.7000.01
MÕÖT:	1:1
KINNITATUD:	
VJ.	

KUUPÄEV:	26.04.04	VJ.
REVISION A:	10.11.08	AAP.
REVISION B:	25.08.11	EJ.
REVISION C:		

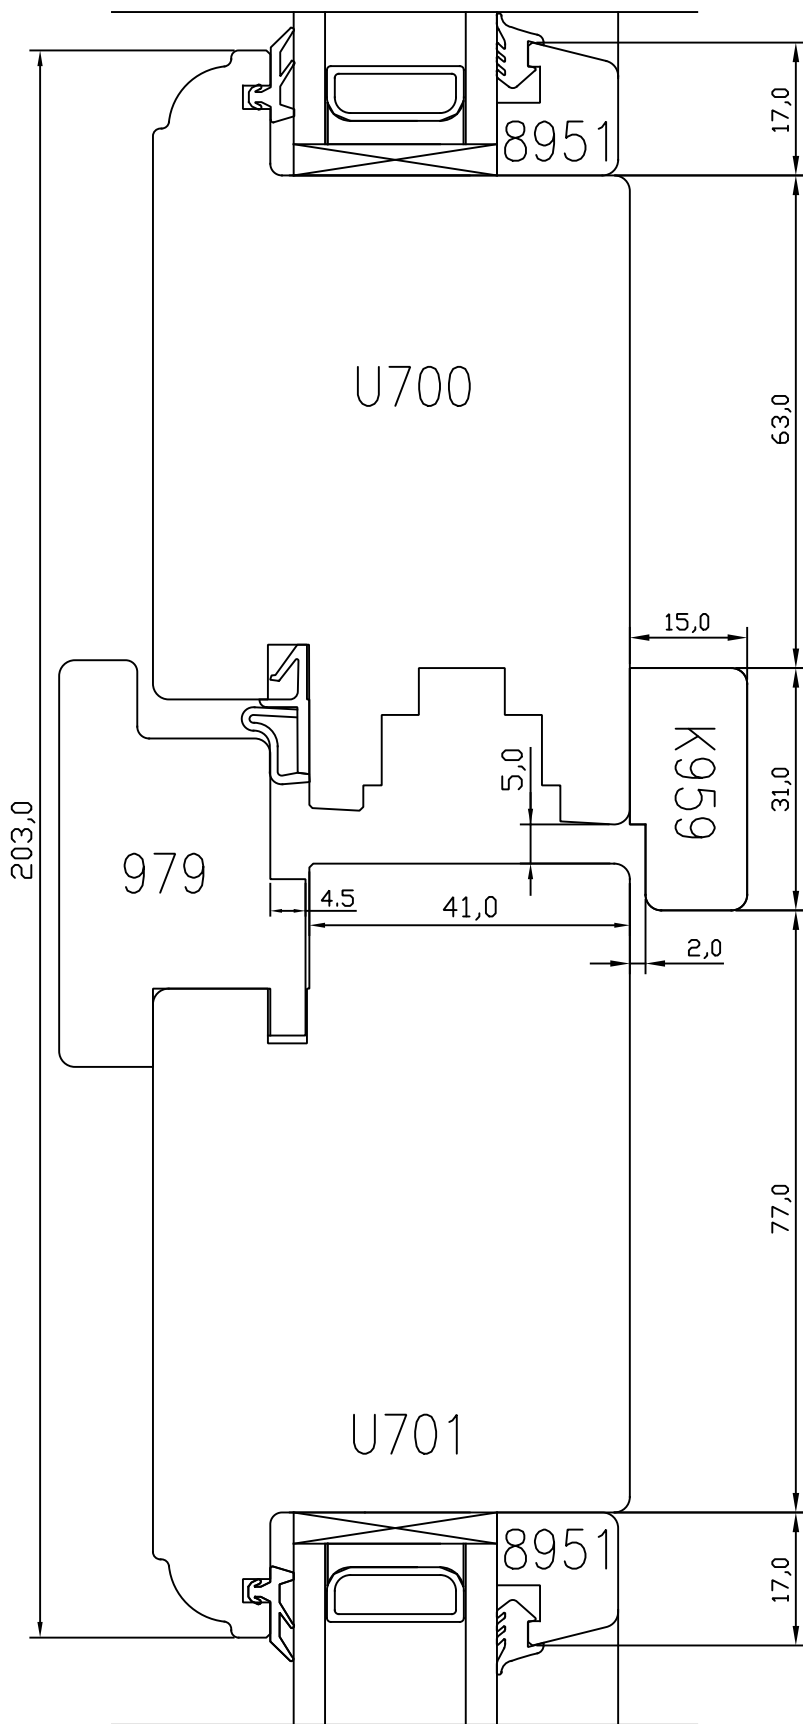

TOOTMINE.

Viking Window AS
Mõo, Järvamaa 72751 tlf.372 38 48 900

**VIKING-12 OUTW.OP. WOODEN DOOR
CROSS SECTION OF TRANSOM
FIXED LIGHT ABOVE THE DOOR**

JOONISE NR:
U2.0000.13

KUUPÄEV: 15.07.04 VJ.

MÕÖT: 1:1

REVISION A: 01.02.06 AAP.


REVISION B: 25.08.11 EJ.

Klaasiliistu muudatus 951 asendatud 2951-ga.


KINNITATUD:

REVISION C:

VJ.

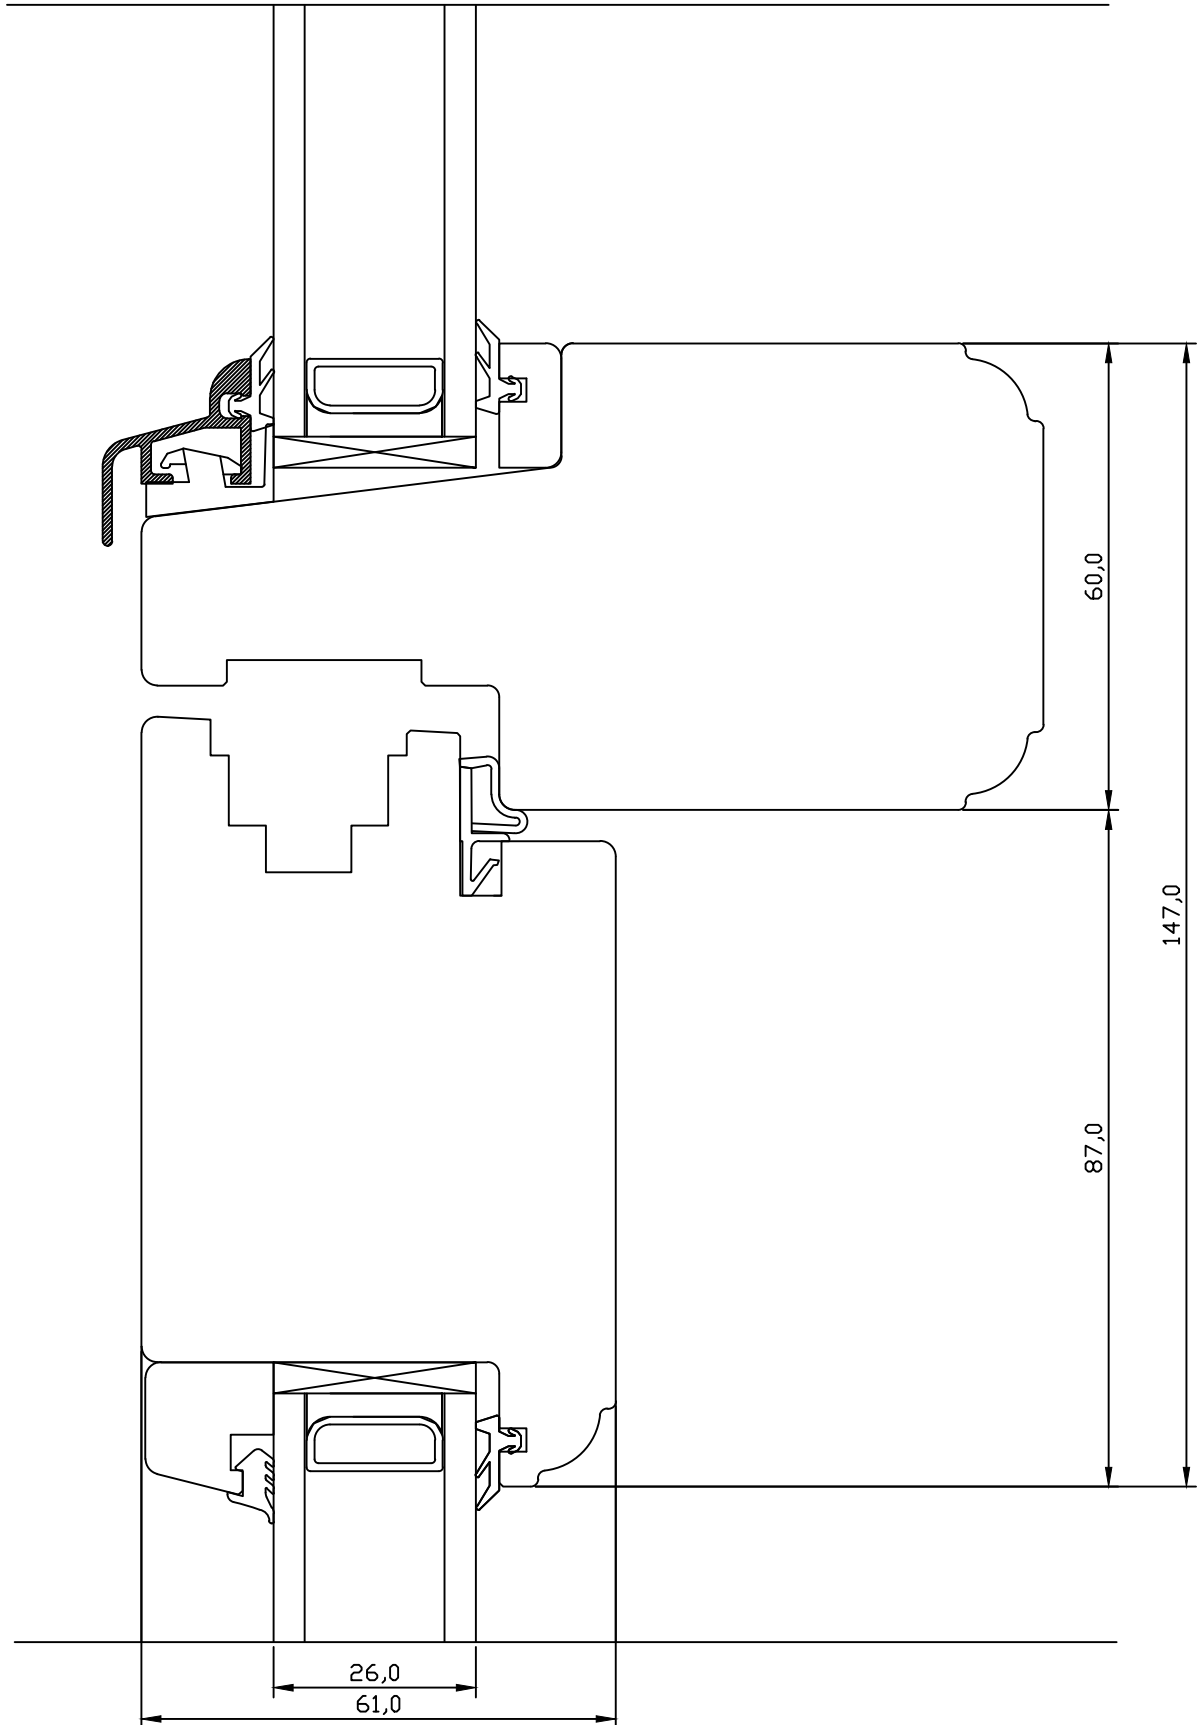

Tootja jätab endale õiguse teha muudatusi !

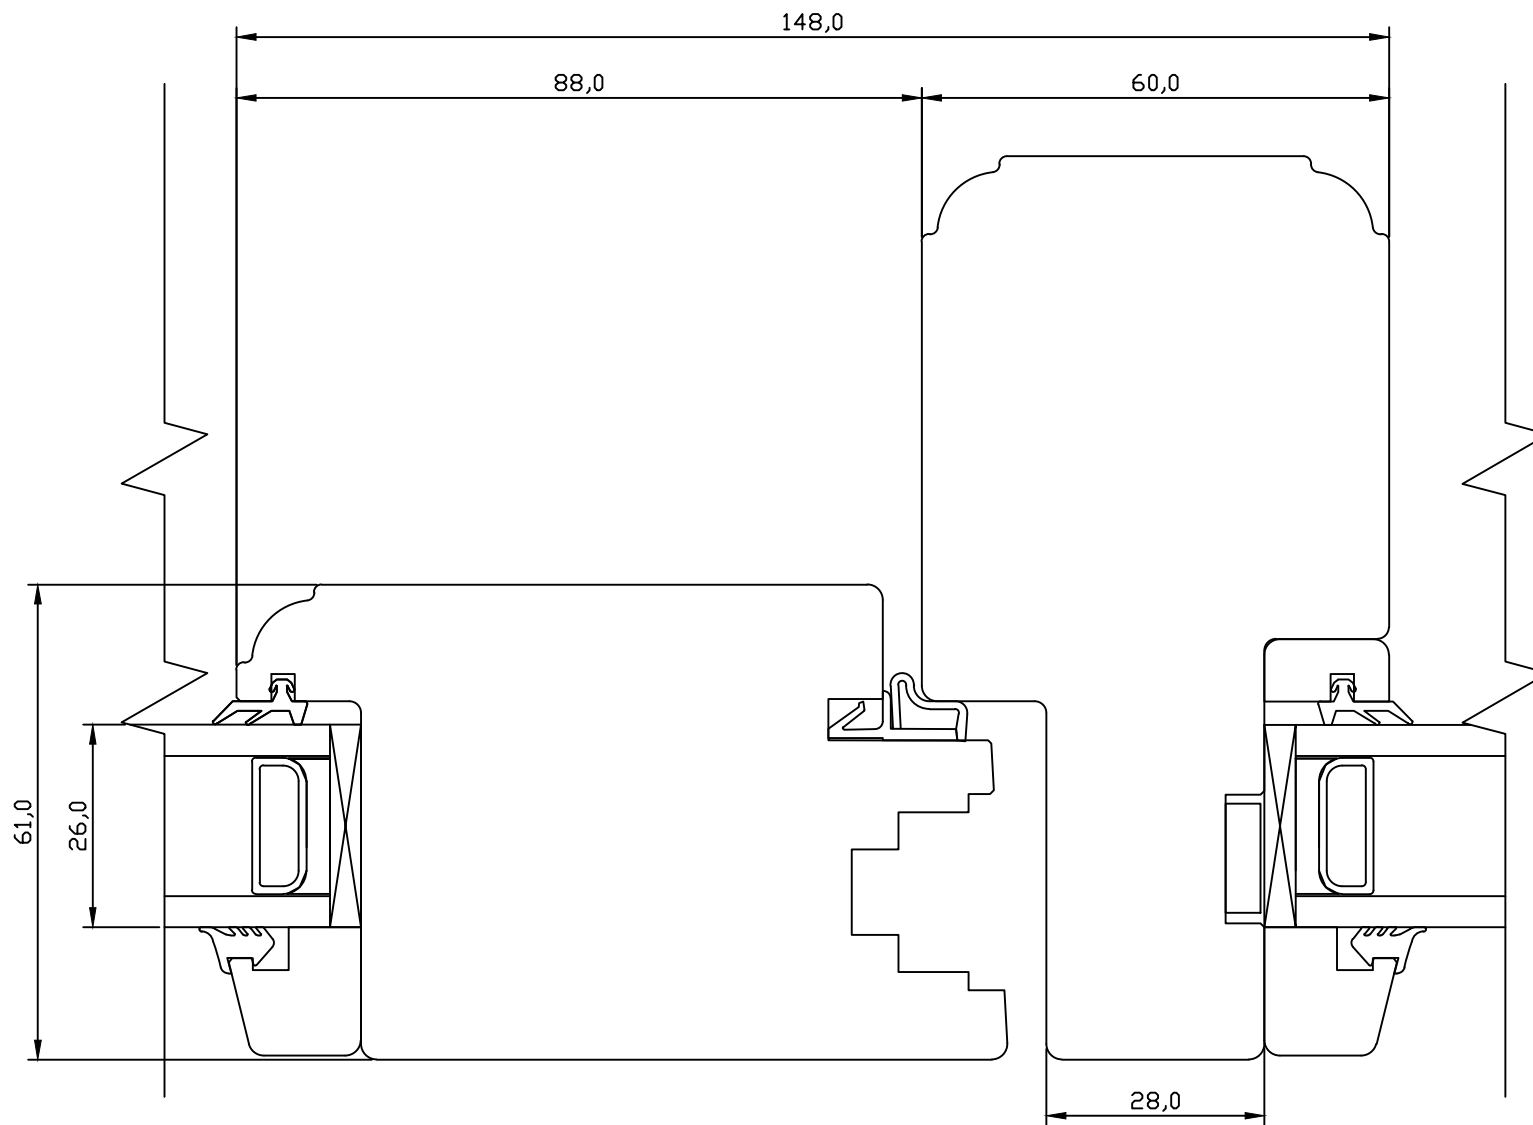

Tootja jätab endale õiguse teha muudatusi!

TOOTMINE.		VIKING-12 OUTW.OP. WOODEN DOOR CROSS SECTION OF MULLION FIXED LIGHT NEXT TO THE DOOR		JOONISE NR: U2.0000.14
Viking Window AS Mäo, Järvamaa 72751 tlf.372 38 48 900.				MÕÖT: 1:1
KUUPÄEV: 17.11.08	AAP.			KINNITATUD: VJ.
REVISION A:		Klaasiliistu muudatus 951	asendatud 2951-ga.	
REVISION B: 25.08.11	EJ.			
REVISION C:				

TOOTMINE.


Viking Window AS
Mõo, Järvamaa 72751 tlf.372 38 48 900

**VIKING-12 INW.OP. WOODEN DOOR
CROSS SECTION OF THRESHOLD**

JOONISE NR:
U2.6300.04

KUUPÄEV:	26.04.04	VJ.
REVISION A:	01.02.06	AAP.
REVISION B:	11.10.07	AAP.
REVISION C:		EJ.

MÕÖT: 1:1
KINNITATUD:
VJ.

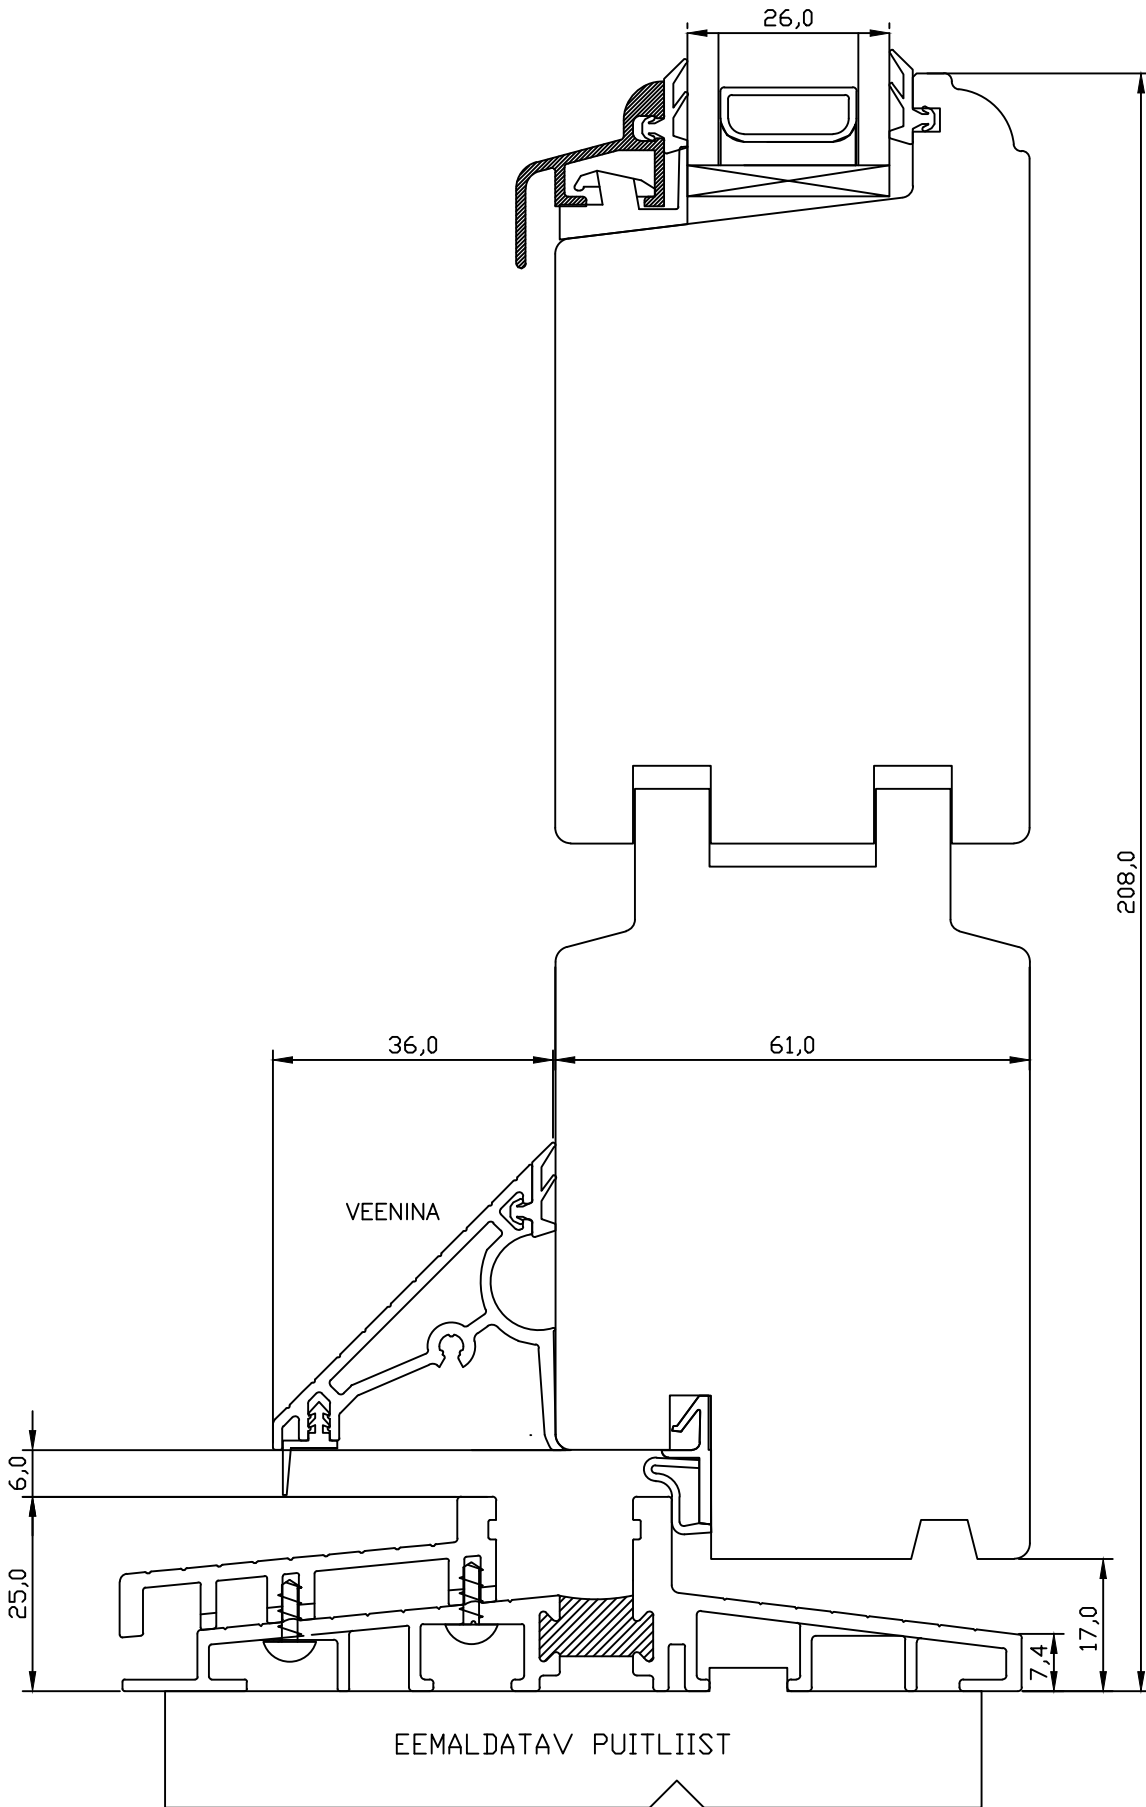

Tootja jätab endale õiguse teha muudatusi !

TOOTMINE.


Viking Window AS
Mõo, Järvamaa 72751 tlf.372 38 48 900

VIKING-12 INW.OP. WOODEN DOOR CROSS SECTION OF HEAD

JOONISE NR:
U2.6300.01

KUUPÄEV:	26.04.04	VJ.
REVISION A:	21.11.08	AAP.
REVISION B:	25.08.11	EJ.
REVISION C:	03.02.12	VJ.

MÕÖT:	1:1
KINNITATUD:	VJ.

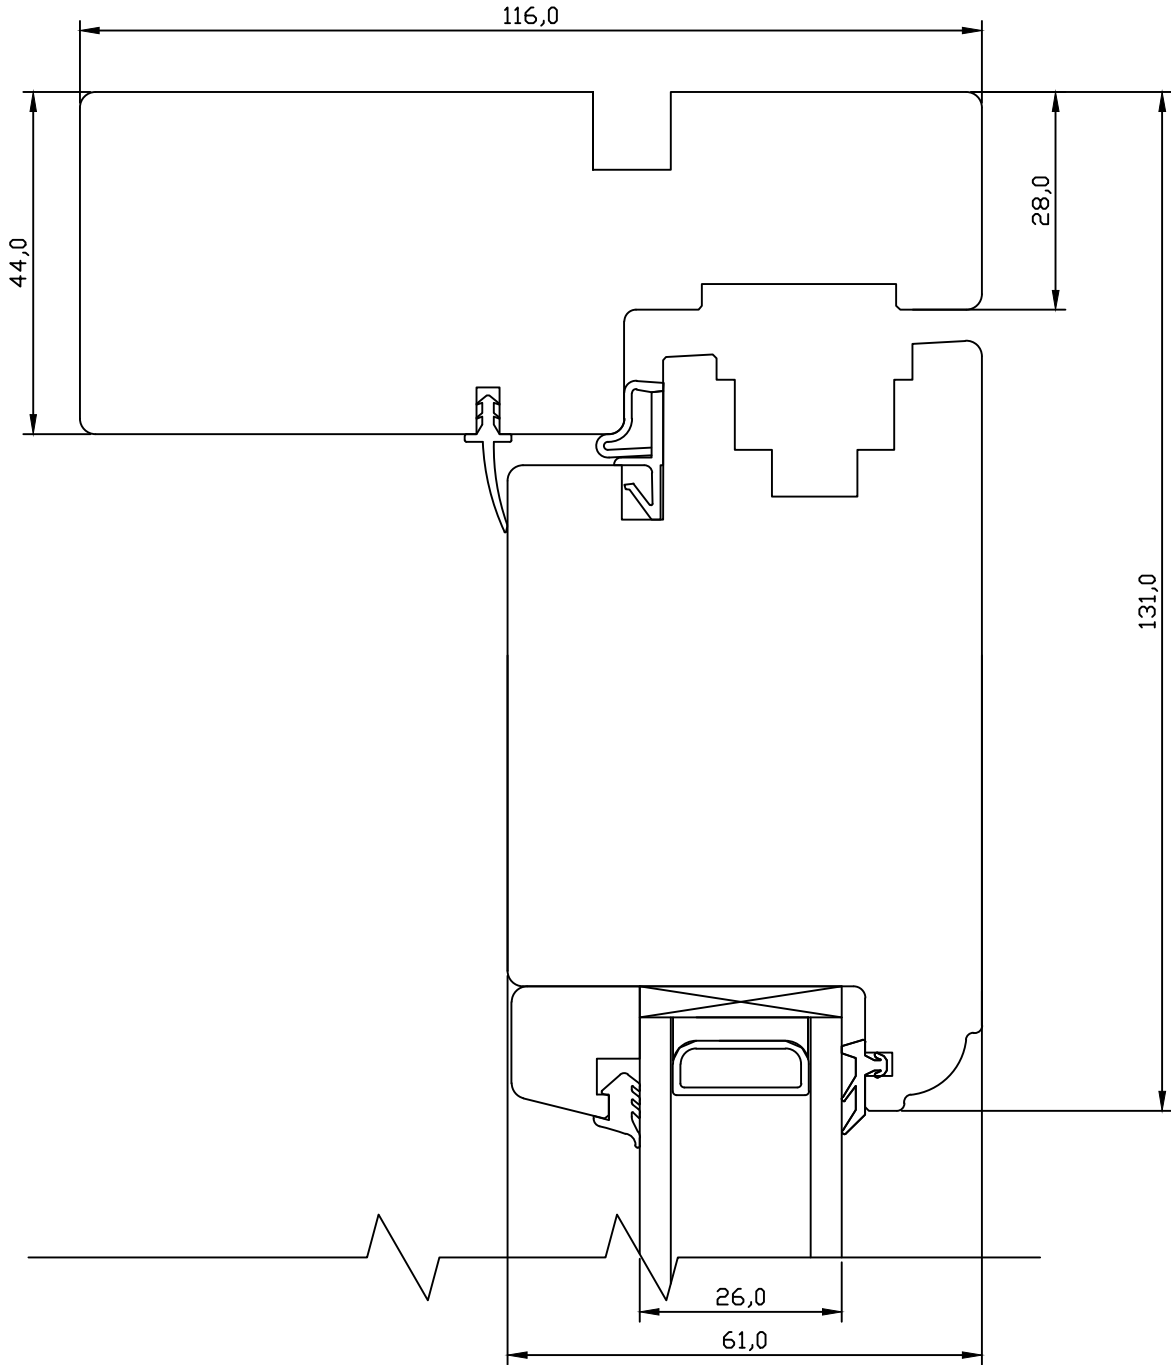

TOOTMINE.Viking Window AS
Mõo, Järvamaa 72751 tlf.372 38 48 900VIKING-12 INW.OP. WOODEN DOOR
CROSS SECTION OF ESPAGNOLETTE SIDE

JONISE NR:

U2.6300.02

KUUPÄEV: 26.04.04 VJ.

MÕÖT: 1:1


REVISION A: 21.11.08 AAP.

REVISION B: 25.08.11 EJ.

REVISION C: 03.02.12 VJ.

KINNITATUD:

VJ.

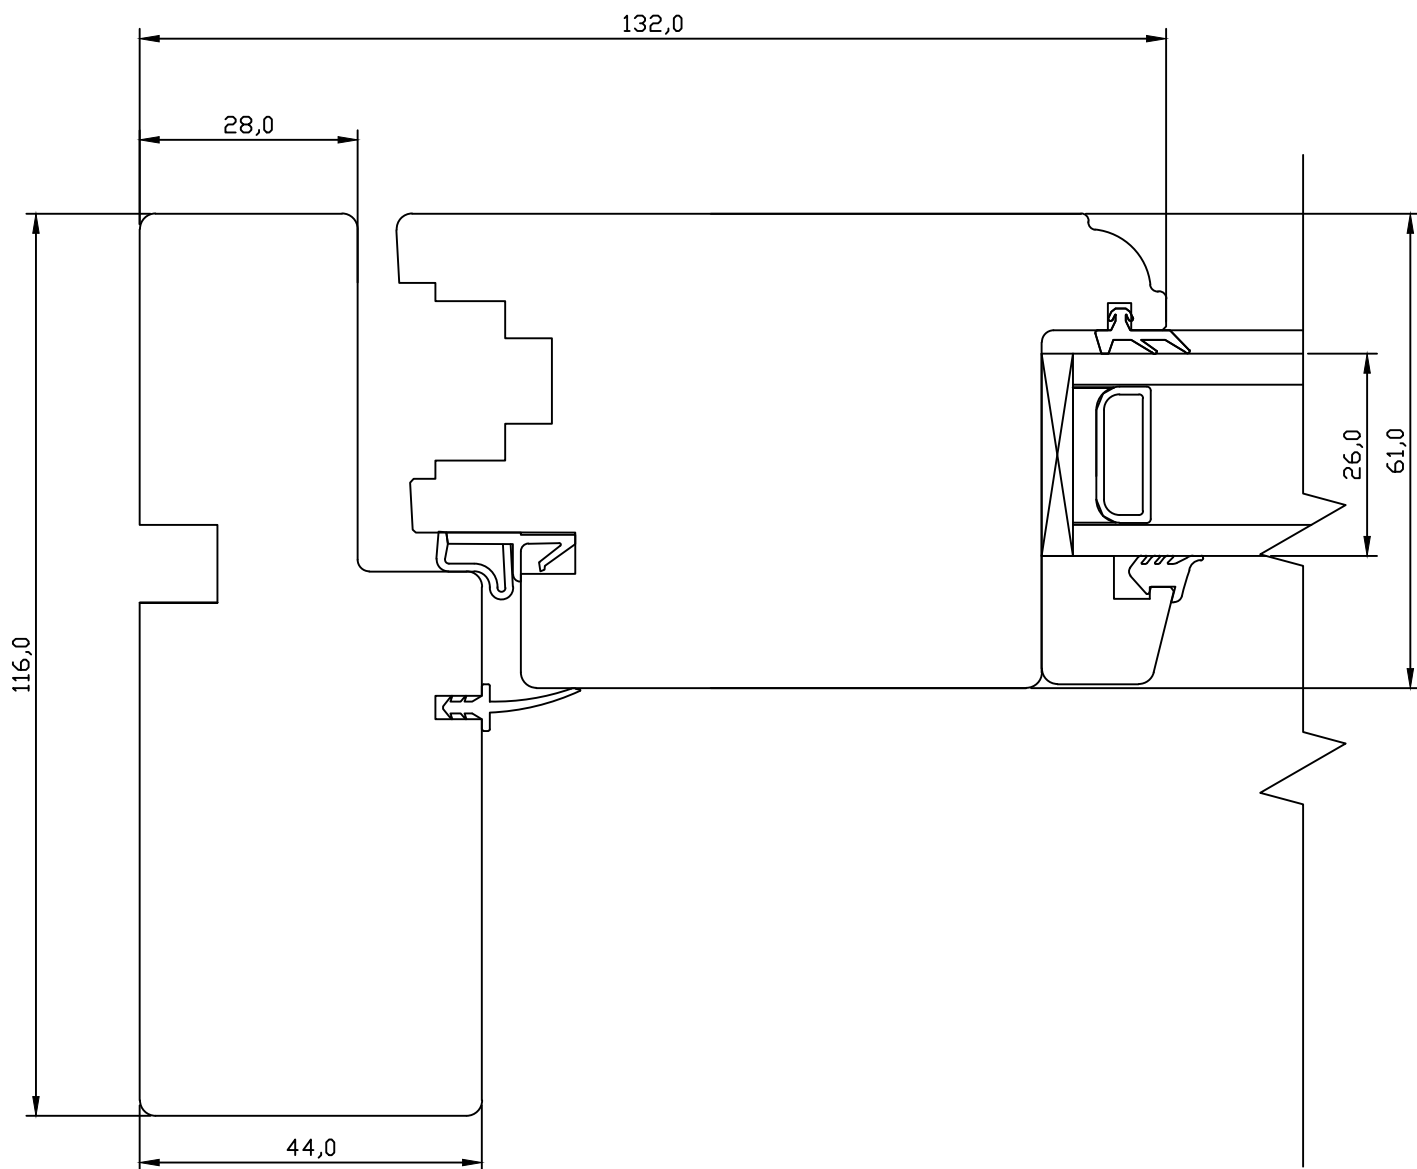

TOOTMINE.


Viking Window AS
Mõo, Järvamaa 72751 tlf.372 38 48 900

VIKING-12 INW.OP. WOODEN DOOR CROSS SECTION OF HINGES SIDE

JOONISE NR:
U2.6300.03

KUUPÄEV:	26.04.04	VJ.
REVISION A:	21.11.08	AAP.
REVISION B:	25.08.11	EJ.
REVISION C:	03.02.12	VJ.

MÕÖT:	1:1
KINNITATUD:	VJ.

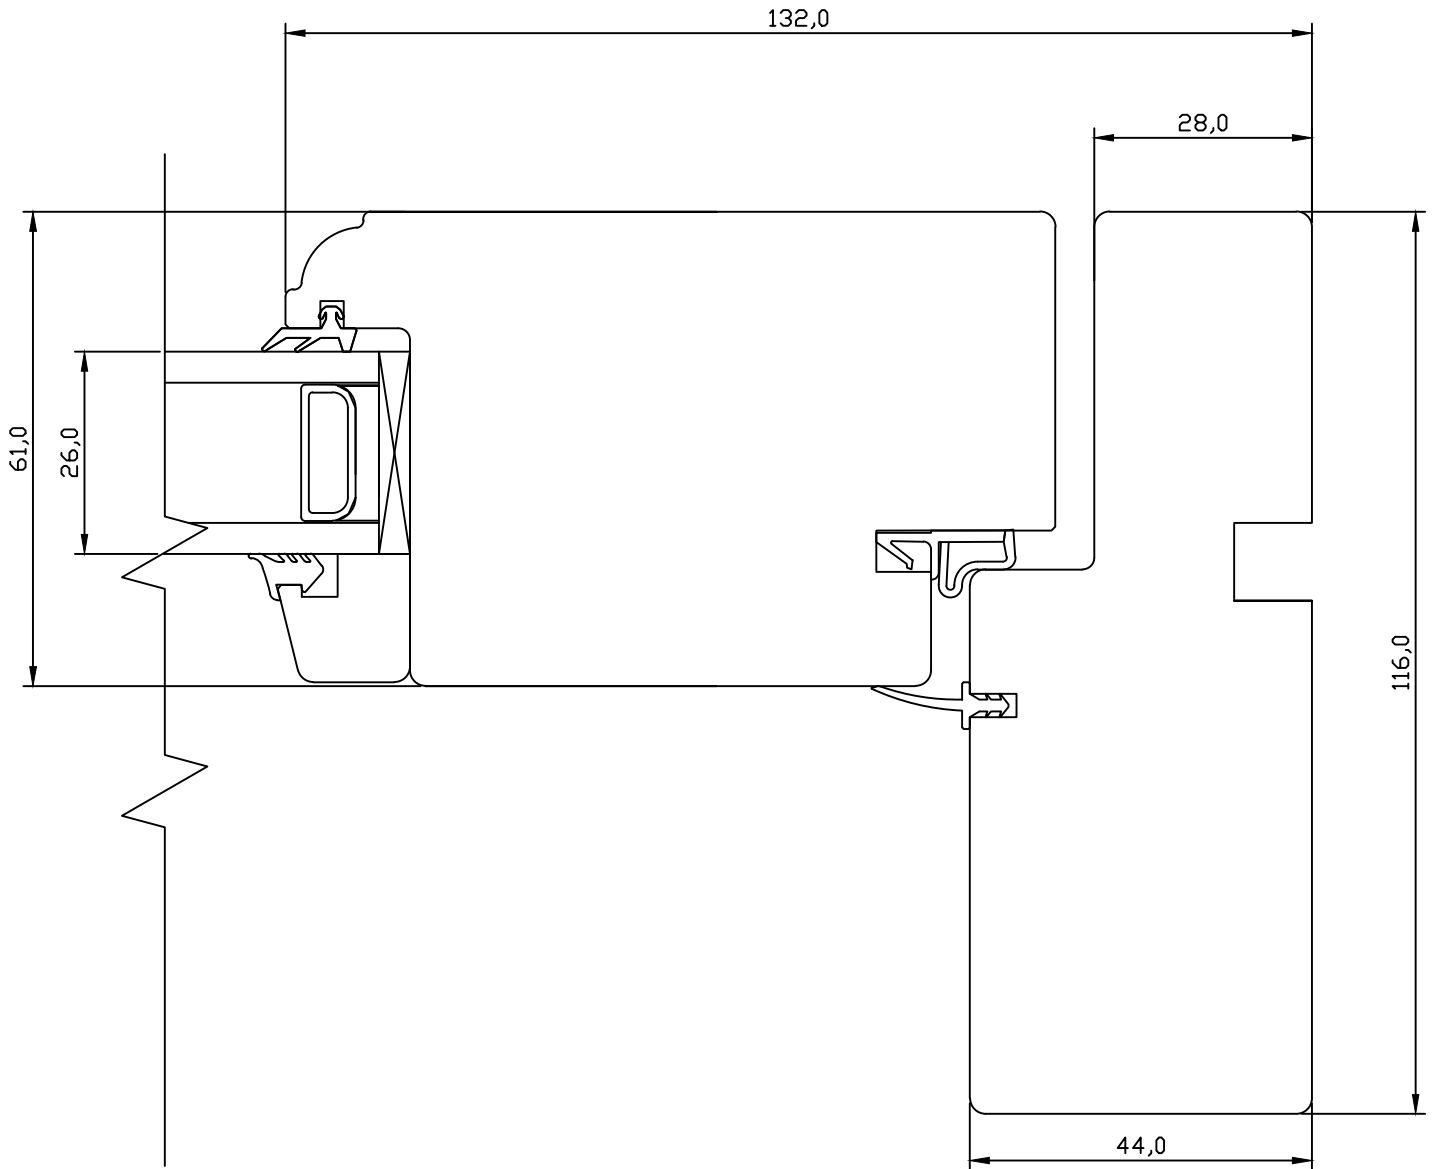

TOOTMINE.

Viking Window AS
Mõo, Järvamaa 72751 tlf.372 38 48 900

**VIKING-12 INW.OP. WOODEN DOOR
CROSS SECTION OF DOUBLE DOOR - MIDDLE**

JOONISE NR:
U2.7300.01

KUUPÄEV: 26.04.04 VJ.

MÕÖT: 1:1

REVISION A: 10.11.08 AAP.

REVISION B: 25.08.11 EJ.

KINNITATUD:

REVISION C:

VJ.

